

Technische Information

FOPPE Terrassendächer | wigaTREND 865 / 868














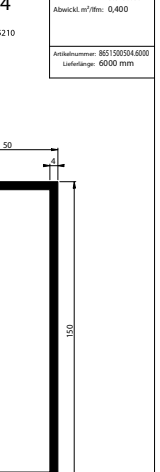
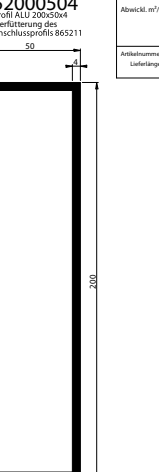
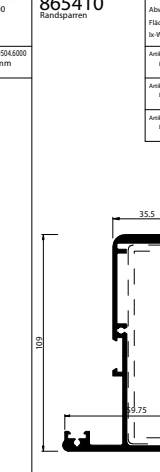
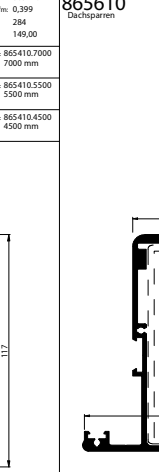
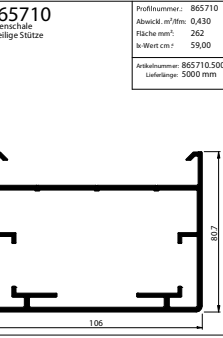
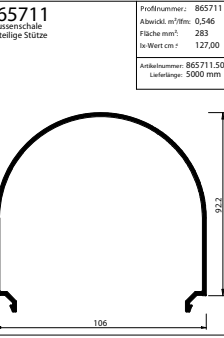
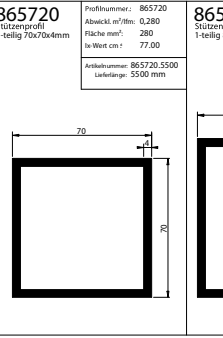
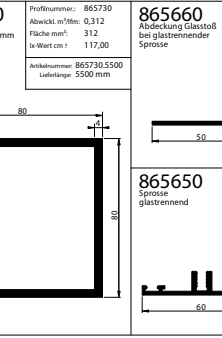
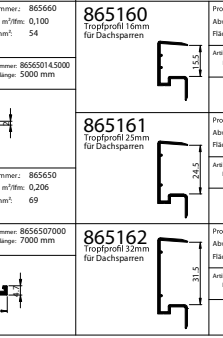
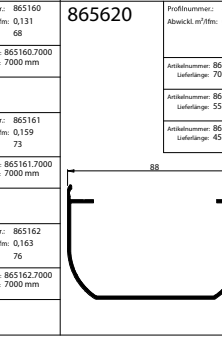
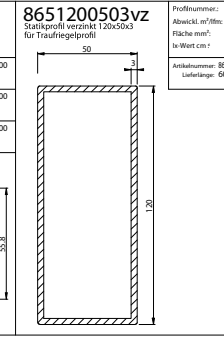
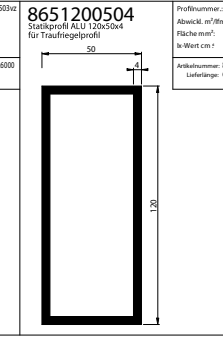
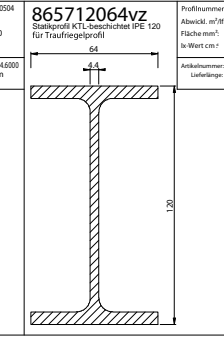
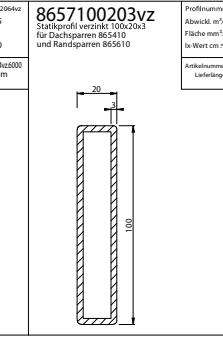
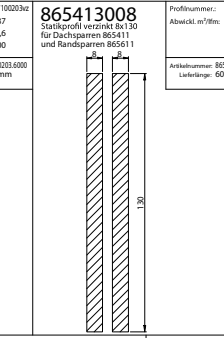
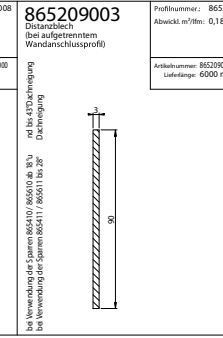

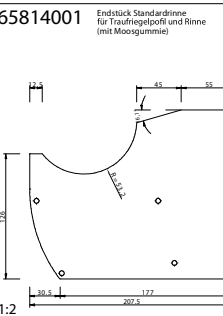
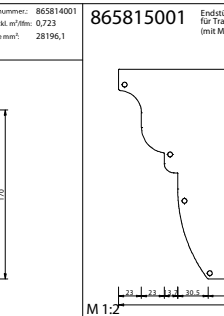
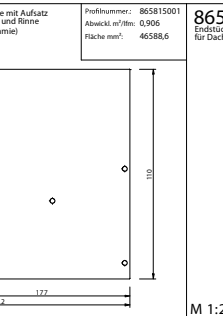
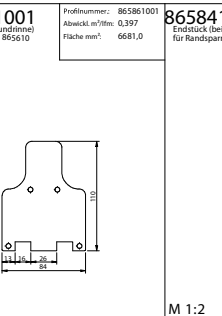
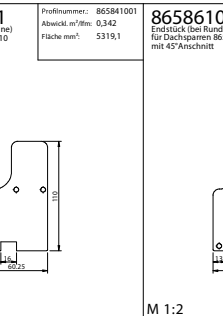
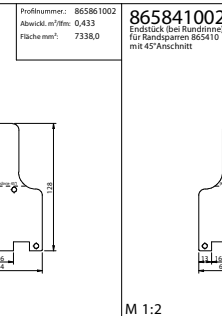
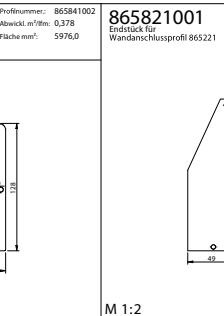
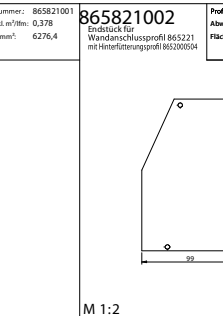
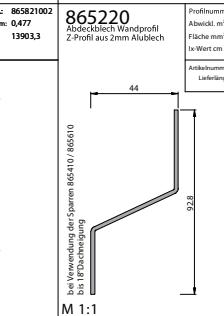
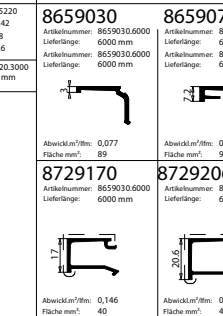
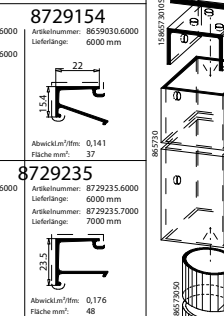
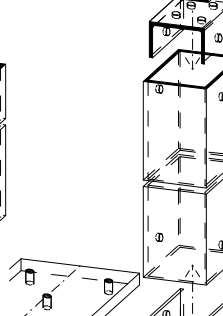
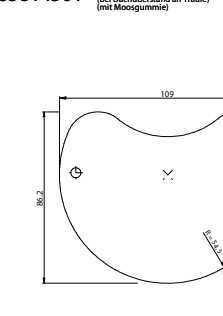
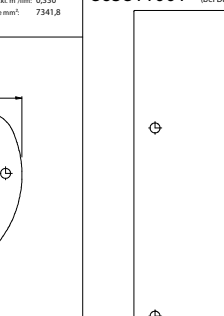
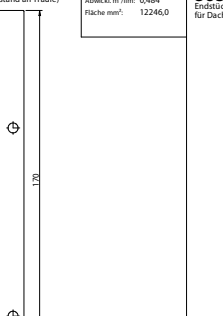
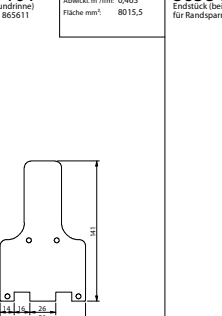
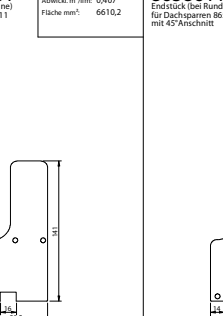
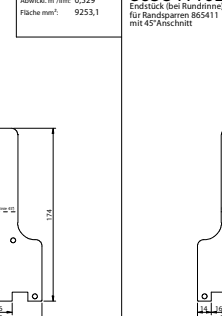
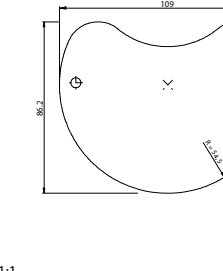
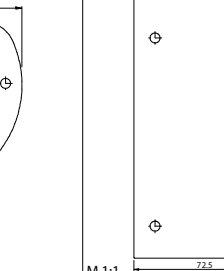
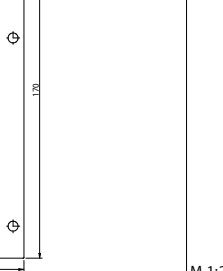
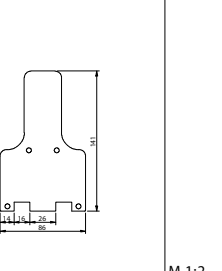
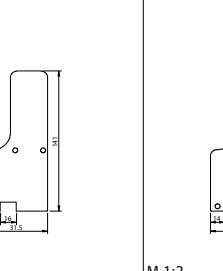
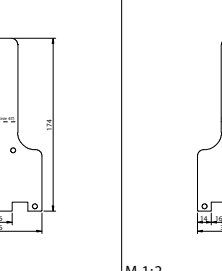
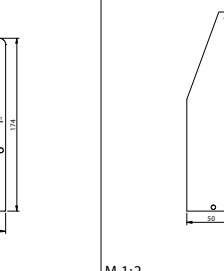
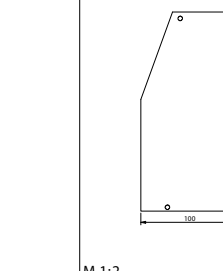
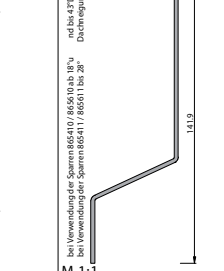
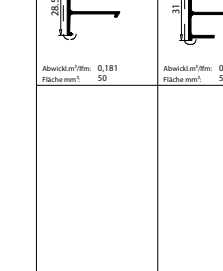
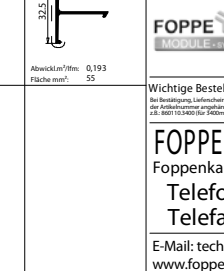

Systembeschreibung

1. **Überdachungssystem** aus ungedämmten, pulverbeschichteten Aluminiumprofilen, für Terrassenüberdachungen, Carports, Ladenpassagen, Unterstellflächen, Überdachungen für Verbindungsgänge usw.
2. Die **abgerundeten Profile** ergeben ein harmonisches Erscheinungsbild und liegen damit voll im Trend der Zeit.
3. Für Konstruktion und Kalkulation im Planungsstadium liegen **Statiktabellen für Schneelasten bis 300 kg/m²** vor. Objektbezogene Systemstatiken werden kurzfristig erstellt. Für Typendächer und Sonderkonstruktionen können systembezogene Sonderstatiken erstellt werden.
4. **Rinnenprofil 2-tlg., Rinnenverbindungen mit Rinnenverbindern formschlüssig verspannt** und ergeben **passgenaue Verbindungen**. Die Abdichtung erfolgt bauseits.
5. Der **1-tlg. Wandanschluss** ermöglicht eine **einfache Montage**. Das Rundprofil passt sich im Standardbereich **Dachneigungen von 5-20°** an. Sonderformen in 45° sind möglich.
6. Die oberhalb der Glasebene liegende Statik ermöglicht **vielfältige Konstruktionen**, auch über die Standardtypen hinaus.
7. Das **umfangreiche Profilsortiment**, mit Lagerlängen von 3.4, 4.5, 5.5 und 7 m, ermöglicht eine **objektbezogene Auswahl der Profile**, entsprechend der Größe und den statischen Anforderungen der Überdachung. Große Einschubkammern in den tragenden Profilen ermöglichen **zusätzliche Stahlarmierungen** für große Spannweiten.
8. Mit innenliegenden Stahlkonstruktionen, die objektbezogen hergestellt werden, lassen sich auch **sehr große Dachkonstruktionen realisieren**.

9. **Die Lieferung der Überdachungen erfolgt komplett** vorkonfektioniert. Die Überdachung kann **ohne weiteren Fertigungsaufwand** vor Ort montiert werden. Alle Endstücke sind montiert, Rinnenendstücke abgedichtet, Fallrohr (soweit angegeben) gebohrt, Trägerverschraubungen vorgebohrt und Schrauben in den Profilen eingeführt. Die statisch notwendigen Stützen ermöglichen durch die **Fußkonsolen** ein leichtes und **exaktes Ausrichten** der Dachkonstruktion. **Hierdurch verringern sich die Montagekosten erheblich.**
10. **Die strammen Elementmaße können aus den Zeichnungen** der Auftragsbestätigung entnommen und zur Fertigung eventueller Elemente verwendet werden, so dass gleichzeitig die Elemente gefertigt werden und bei Lieferung der Dachkonstruktion bereitstehen. Die Glasmaße erhalten Sie bei Pultdächern nach Freigabe der Auftragsbestätigung, und bei anderen Dächern ca. 1 Woche vor Auslieferung. Somit kann die **Montage der kompletten Überdachung**, d.h. Dachkonstruktion, Verglasung und Elemente, **in einem Zuge erfolgen.** **Dies spart Montagekosten und stellt den Endkunden zufrieden.**
11. **Umlaufende Glasleisten** auch im Wandanschluss, ein **flaches Abdeckprofil** im Traufen und Glasstoßbereich **ermöglichen eine fachgerechte Verklotzung** und Lastabtragung der Scheiben. **Ein Austauschen der Scheiben bei Glasbruch ist problemlos möglich.**
12. Die zur Verfügung stehenden **Seitensparren** ermöglichen auch seitlich unter dem Träger, **ohne weitere Zusatzleisten**, einen **problemlosen Einbau** von Elementen.

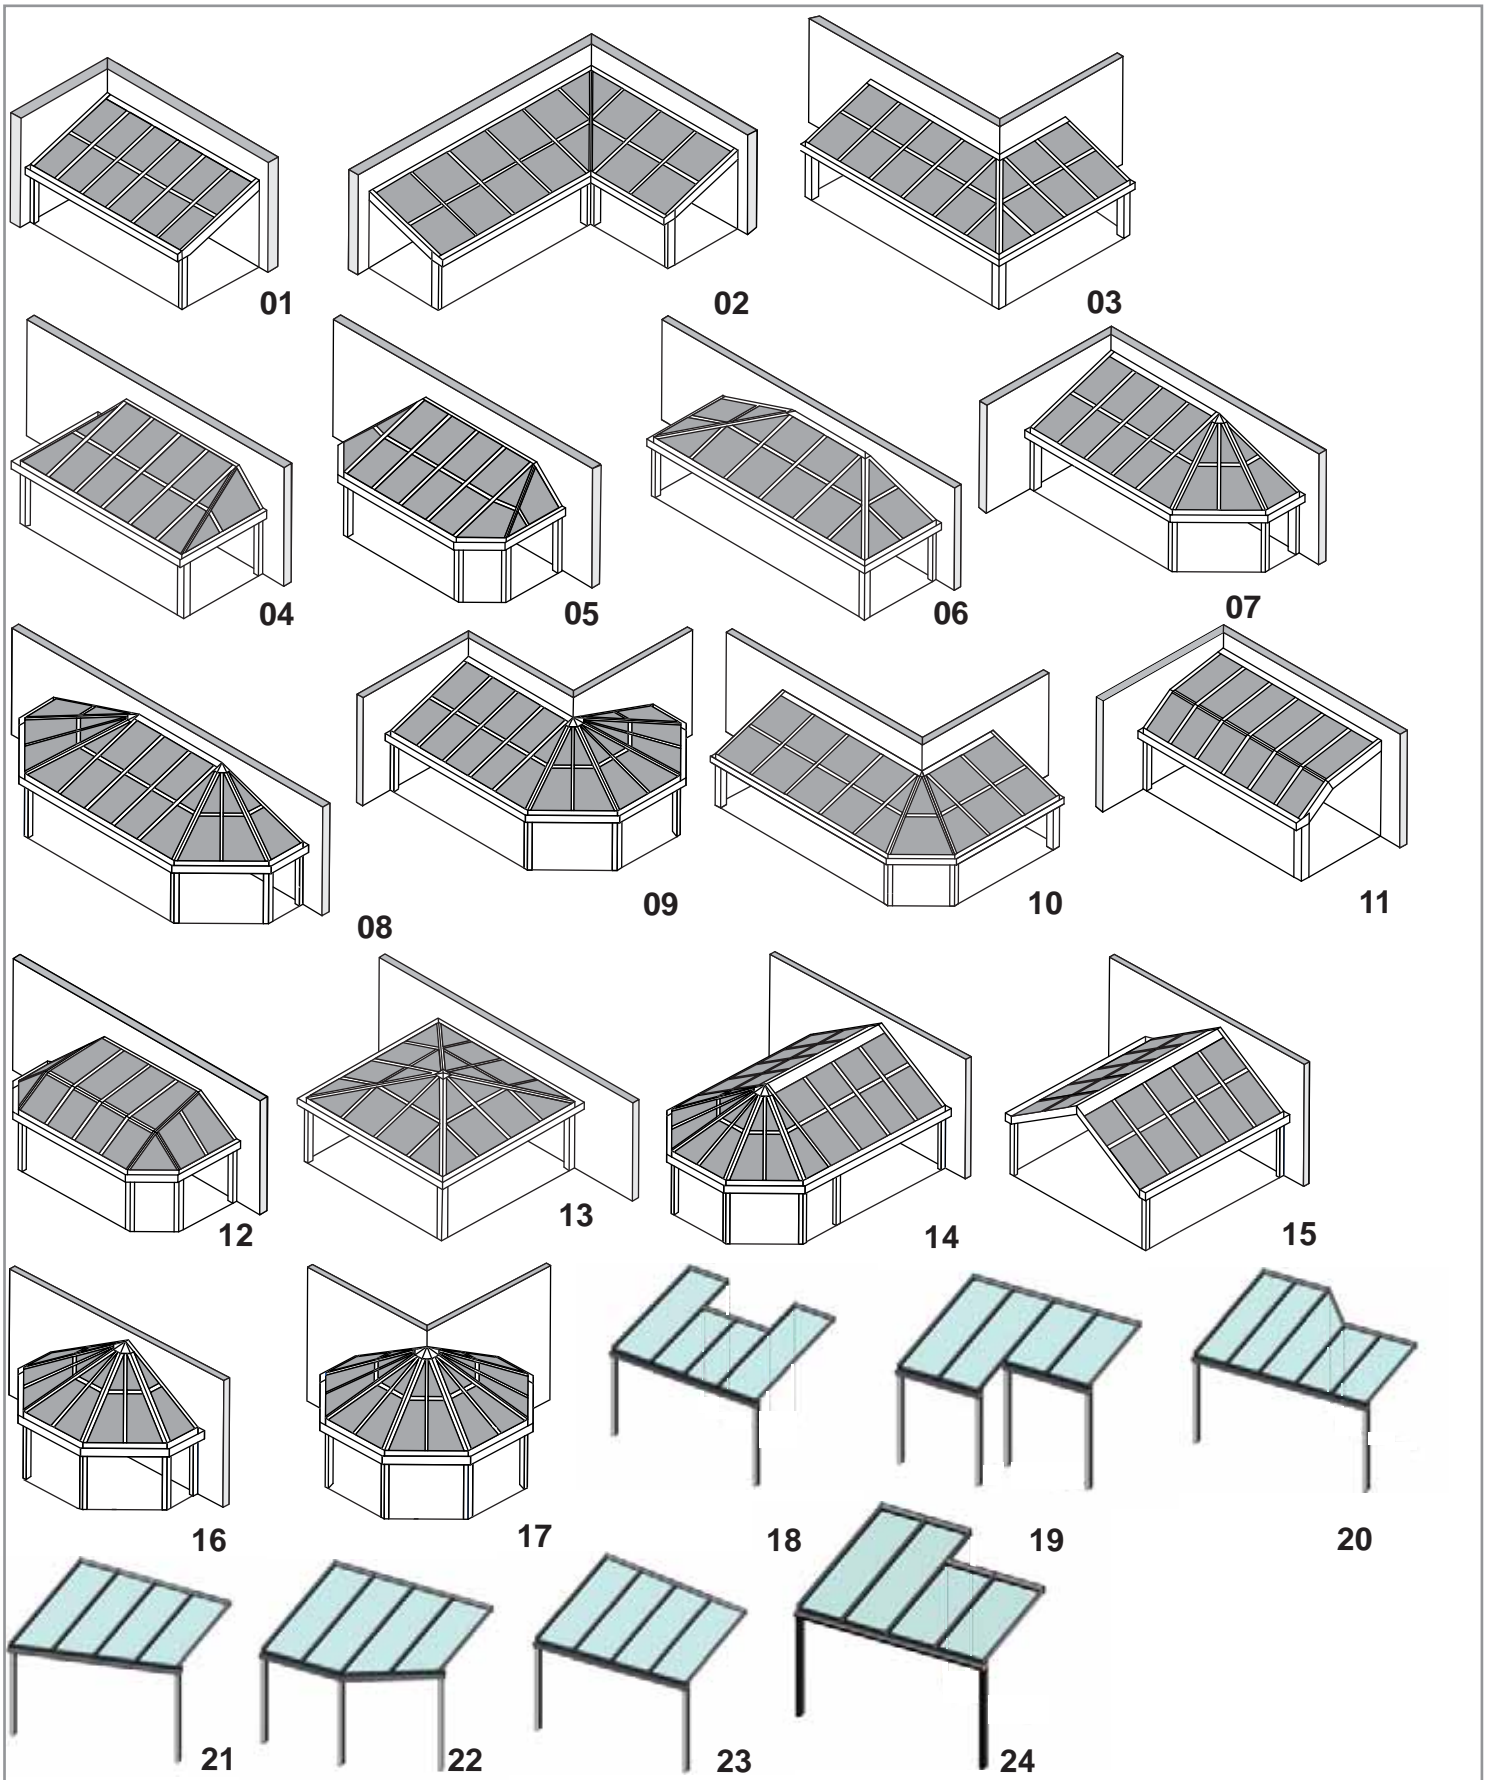Typenübersicht

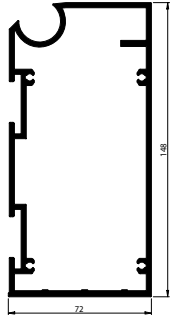

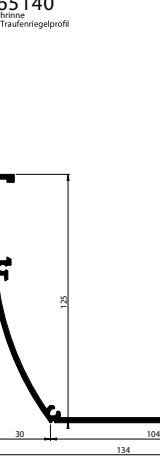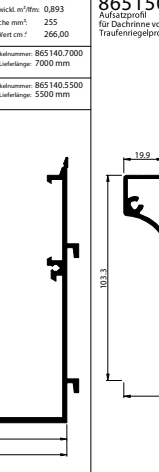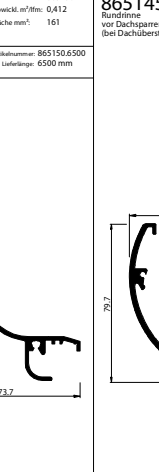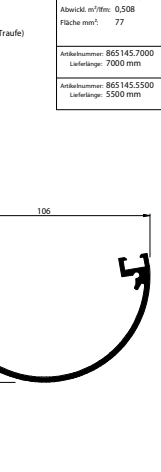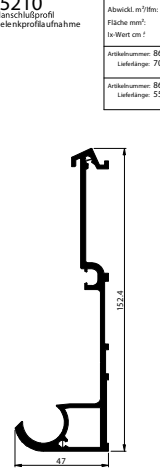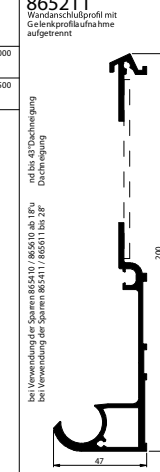Profile												Dach											
Traufe und Wandanschluss												Dach											
<p>865110 Traufprofil mit Gelenkprofilaufnahme</p> <p>Profilnummer: 865110 Abwickl. m²/ftm: 0,514 Fläche mm²: 270 I_x Wert cm⁴: 498,00</p> <p>Anschlussnummer: 865110.7000 Lieferlänge: 7000 mm</p> <p>Anschlussnummer: 865110.5500 Lieferlänge: 5500 mm</p> 	<p>865120 Calaufprofil Traufen- und Wandprofil</p> <p>Profilnummer: 865120 Abwickl. m²/ftm: 0,115 Fläche mm²: 55 I_x Wert cm⁴: 0,34</p> <p>Anschlussnummer: 865120.7000 Lieferlänge: 7000 mm</p> <p>865115 Nutenabdeckprofil für Traufenegeprofil (bei Dachüberstand an Traufe)</p> <p>Profilnummer: 865115 Abwickl. m²/ftm: 0,07 Fläche mm²: 26</p> <p>Anschlussnummer: 865115.6500 Lieferlänge: 6500 mm</p>  	<p>865140 Dachrinne vor Traufenegeprofil</p> <p>Profilnummer: 865140 Abwickl. m²/ftm: 0,893 Fläche mm²: 255 I_x Wert cm⁴: 266,00</p> <p>Anschlussnummer: 865140.7000 Lieferlänge: 7000 mm</p> <p>Anschlussnummer: 865140.5500 Lieferlänge: 5500 mm</p> 	<p>865150 Aufsatzprofil für Dachrinne vor Traufenegeprofil</p> <p>Profilnummer: 865150 Abwickl. m²/ftm: 0,412 Fläche mm²: 161</p> <p>Anschlussnummer: 865150.6500 Lieferlänge: 6500 mm</p> 	<p>865145 Nutenrinne vor Dachsparren (bei Dachüberstand an Traufe)</p> <p>Profilnummer: 865145 Abwickl. m²/ftm: 0,508 Fläche mm²: 77</p> <p>Anschlussnummer: 865145.7000 Lieferlänge: 7000 mm</p> <p>Anschlussnummer: 865145.5500 Lieferlänge: 5500 mm</p> 	<p>865210 Wandanschlussprofil mit Gelenkprofilaufnahme</p> <p>Profilnummer: 865210 Abwickl. m²/ftm: 0,496 Fläche mm²: 210 I_x Wert cm⁴: 199,00</p> <p>Anschlussnummer: 865210.7000 Lieferlänge: 7000 mm</p> <p>Anschlussnummer: 865210.5500 Lieferlänge: 5500 mm</p> 	<p>865211 Wandanschlussprofil mit Gelenkprofilaufnahme</p> <p>Profilnummer: 865211 Abwickl. m²/ftm: 0,496 Fläche mm²: 210 I_x Wert cm⁴: 199,00</p> <p>Anschlussnummer: 865211.7000 Lieferlänge: 7000 mm</p> <p>Anschlussnummer: 865211.5500 Lieferlänge: 5500 mm</p> 	<p>8651500504 Statikprofil ALU 200x204 als Hinterfüterung des Wandanschlussprofils 865210</p> <p>Profilnummer: 8651500504 Abwickl. m²/ftm: 0,400</p> <p>Anschlussnummer: 8651500504.6000 Lieferlänge: 6000 mm</p> 	<p>8652000504 Statikprofil ALU 200x204 als Hinterfüterung des Wandanschlussprofils 865211</p> <p>Profilnummer: 8652000504 Abwickl. m²/ftm: 0,500</p> <p>Anschlussnummer: 8652000504.6000 Lieferlänge: 6000 mm</p> 	<p>865410 Randsparren</p> <p>Profilnummer: 865410 Abwickl. m²/ftm: 0,399 Fläche mm²: 284 I_x Wert cm⁴: 149,00</p> <p>Anschlussnummer: 865410.7000 Lieferlänge: 7000 mm</p> <p>Anschlussnummer: 865410.5500 Lieferlänge: 5500 mm</p> <p>Anschlussnummer: 865410.4500 Lieferlänge: 4500 mm</p> 	<p>865610 Dachsparren</p> <p>Profilnummer: 865610 Abwickl. m²/ftm: 0,487 Fläche mm²: 210 I_x Wert cm⁴: 195,00</p> <p>Anschlussnummer: 865610.7000 Lieferlänge: 7000 mm</p> <p>Anschlussnummer: 865610.5500 Lieferlänge: 5500 mm</p> <p>Anschlussnummer: 865610.4500 Lieferlänge: 4500 mm</p> 	<p>865411 Randsparren</p> <p>Profilnummer: 865411 Abwickl. m²/ftm: 0,468</p> <p>Anschlussnummer: 865411.6400 Lieferlänge: 6400 mm</p> <p>Anschlussnummer: 865411.5500 Lieferlänge: 5500 mm</p> <p>Anschlussnummer: 865411.4500 Lieferlänge: 4500 mm</p> 	<p>865611 Dachsparren</p> <p>Profilnummer: 865611 Abwickl. m²/ftm: 0,557</p> <p>Anschlussnummer: 865611.6400 Lieferlänge: 6400 mm</p> <p>Anschlussnummer: 865611.5500 Lieferlänge: 5500 mm</p> <p>Anschlussnummer: 865611.4500 Lieferlänge: 4500 mm</p> 											
<p>865710 Innenschale 2-teilige Stütze</p> <p>Profilnummer: 865710 Abwickl. m²/ftm: 0,430 Fläche mm²: 262 I_x Wert cm⁴: 59,00</p> <p>Anschlussnummer: 865710.5000 Lieferlänge: 5000 mm</p> 	<p>865711 Außenschale 2-teilige Stütze</p> <p>Profilnummer: 865711 Abwickl. m²/ftm: 0,280 Fläche mm²: 161 I_x Wert cm⁴: 77,00</p> <p>Anschlussnummer: 865710.5500 Lieferlänge: 5500 mm</p> 	<p>865720 Säulenprofil 1-teilig 80x80x6mm</p> <p>Profilnummer: 865720 Abwickl. m²/ftm: 0,280 Fläche mm²: 161 I_x Wert cm⁴: 77,00</p> <p>Anschlussnummer: 865720.5500 Lieferlänge: 5500 mm</p> 	<p>865730 Säulenprofil 1-teilig 80x80x6mm</p> <p>Profilnummer: 865730 Abwickl. m²/ftm: 0,312 Fläche mm²: 197 I_x Wert cm⁴: 117,00</p> <p>Anschlussnummer: 865730.5500 Lieferlänge: 5500 mm</p> 	<p>865660 Abdeckung Glasstoß bei gleitender Sprosse</p> <p>Profilnummer: 865660 Abwickl. m²/ftm: 0,100 Fläche mm²: 54</p> <p>Anschlussnummer: 865660.4500 Lieferlänge: 4500 mm</p> 	<p>865160 Tropfprofil 16mm für Dachsparren</p> <p>Profilnummer: 865160 Abwickl. m²/ftm: 0,131 Fläche mm²: 68</p> <p>Anschlussnummer: 865160.7000 Lieferlänge: 7000 mm</p> <p>865161 Tropfprofil 22mm für Dachsparren</p> <p>Profilnummer: 865161 Abwickl. m²/ftm: 0,159 Fläche mm²: 73</p> <p>Anschlussnummer: 865161.7000 Lieferlänge: 7000 mm</p> <p>865162 Tropfprofil 32mm für Dachsparren</p> <p>Profilnummer: 865162 Abwickl. m²/ftm: 0,163 Fläche mm²: 76</p> <p>Anschlussnummer: 865162.7000 Lieferlänge: 7000 mm</p> 	<p>865620</p> <p>Profilnummer: 865620 Abwickl. m²/ftm: 0,411</p> <p>Anschlussnummer: 865620.7000 Lieferlänge: 7000 mm</p> <p>Anschlussnummer: 865620.5500 Lieferlänge: 5500 mm</p> <p>Anschlussnummer: 865620.4500 Lieferlänge: 4500 mm</p> 	<p>8651200503vz Statikprofil verzinkt 120x50x3 für Traufenegeprofil</p> <p>Profilnummer: 8651200503vz Abwickl. m²/ftm: 0,338 Fläche mm²: 193,1 I_x Wert cm⁴: 176,46</p> <p>Anschlussnummer: 8651200503.6000 Lieferlänge: 6000 mm</p> 	<p>8651200504 Statikprofil verzinkt 120x50x4 für Traufenegeprofil</p> <p>Profilnummer: 8651200504 Abwickl. m²/ftm: 0,338 Fläche mm²: 193,1 I_x Wert cm⁴: 176,46</p> <p>Anschlussnummer: 8651200504.6000 Lieferlänge: 6000 mm</p> 	<p>865712064vz Statikprofil verzinkt IPE 120 für Traufenegeprofil</p> <p>Profilnummer: 865712064vz Abwickl. m²/ftm: 0,475 Fläche mm²: 1296,0 I_x Wert cm⁴: 228,3</p> <p>Anschlussnummer: 865712064.6000 Lieferlänge: 6000 mm</p> 	<p>8657100203vz Statikprofil verzinkt IPE 100 für Dachsparren 865410 und Randsparren 865610</p> <p>Profilnummer: 8657100203vz Abwickl. m²/ftm: 0,237 Fläche mm²: 680,6 I_x Wert cm⁴: 70,00</p> <p>Anschlussnummer: 8657100203.6000 Lieferlänge: 6000 mm</p> 	<p>865413008 Statikprofil verzinkt IPE 100 für Dachsparren 865411 und Randsparren 865611</p> <p>Profilnummer: 865413008 Abwickl. m²/ftm: 0,276</p> <p>Anschlussnummer: 865413008.6000 Lieferlänge: 6000 mm</p> 	<p>865209003 Distanzblech für aufgesetztem Wandanschlussprofil</p> <p>Profilnummer: 865209003 Abwickl. m²/ftm: 0,186</p> <p>Anschlussnummer: 865209003.6000 Lieferlänge: 6000 mm</p> 											
<p>Profile</p> <p>Stütze</p> <p>Sprosse</p> <p>Tropfprofile</p> <p>Zubehör</p> <p>Beleuchtung</p>												<p>Abdeckblech</p> <p>Glasleisten</p>											
<p>865814001 Endstück Standardrinne für Traufenegeprofil und Rinne (mit Moosgummi)</p> <p>Profilnummer: 865814001 Abwickl. m²/ftm: 0,723 Fläche mm²: 28196,1</p> 	<p>865815001 Endstück Rinne mit Aufsatz für Traufenege und Rinne (mit Moosgummi)</p> <p>Profilnummer: 865815001 Abwickl. m²/ftm: 0,906 Fläche mm²: 46388,6</p> 	<p>865861001 Endstück (bei Rundrinne) für Dachsparren 865610</p> <p>Profilnummer: 865861001 Abwickl. m²/ftm: 0,463 Fläche mm²: 6681,0</p> 	<p>865841001 Endstück (bei Rundrinne) für Randsparren 865410</p> <p>Profilnummer: 865841001 Abwickl. m²/ftm: 0,342 Fläche mm²: 5319,1</p> 	<p>865861002 Endstück (bei Rundrinne) für Dachsparren 865610 mit 45° Anschlag</p> <p>Profilnummer: 865861002 Abwickl. m²/ftm: 0,433 Fläche mm²: 7338,0</p> 	<p>865841002 Endstück (bei Rundrinne) für Randsparren 865410 mit 45° Anschlag</p> <p>Profilnummer: 865841002 Abwickl. m²/ftm: 0,378 Fläche mm²: 5976,0</p> 	<p>865821001 Endstück für Wandanschlussprofil 865211</p> <p>Profilnummer: 865821001 Abwickl. m²/ftm: 0,378 Fläche mm²: 6276,4</p> 	<p>865821002 Endstück für Wandanschlussprofil 865211 mit Hinterfüterungsprofil 8652000504</p> <p>Profilnummer: 865821002 Abwickl. m²/ftm: 0,477 Fläche mm²: 13903,3</p> 	<p>865220 Abdeckblech Wandprofil Z-Profil aus 2mm Alu-blech</p> <p>Profilnummer: 865220 Abwickl. m²/ftm: 0,242 Fläche mm²: 238 I_x Wert cm⁴: 13,6</p> <p>Anschlussnummer: 865220.3000 Lieferlänge: 3000 mm</p> 	<p>8659030 Abwickl. m²/ftm: 0,077 Fläche mm²: 89</p> <p>Anschlussnummer: 8659030.6000 Lieferlänge: 6000 mm</p> 	<p>8659075 Abwickl. m²/ftm: 0,112 Fläche mm²: 94</p> <p>Anschlussnummer: 8659075.6000 Lieferlänge: 6000 mm</p> 	<p>8729154 Abwickl. m²/ftm: 0,141 Fläche mm²: 37</p> <p>Anschlussnummer: 8729154.6000 Lieferlänge: 6000 mm</p> 	<p>8729170 Abwickl. m²/ftm: 0,146 Fläche mm²: 40</p> <p>Anschlussnummer: 8729170.6000 Lieferlänge: 6000 mm</p> 	<p>8729206 Abwickl. m²/ftm: 0,151 Fläche mm²: 43</p> <p>Anschlussnummer: 8729206.6000 Lieferlänge: 6000 mm</p> 	<p>8729235 Abwickl. m²/ftm: 0,176 Fläche mm²: 48</p> <p>Anschlussnummer: 8729235.7000 Lieferlänge: 7000 mm</p> 	<p>8729285 Abwickl. m²/ftm: 0,181 Fläche mm²: 50</p> <p>Anschlussnummer: 8729285.6000 Lieferlänge: 6000 mm</p> 	<p>8729310 Abwickl. m²/ftm: 0,187 Fläche mm²: 51</p> <p>Anschlussnummer: 8729310.7000 Lieferlänge: 7000 mm</p> 	<p>8729325 Abwickl. m²/ftm: 0,193 Fläche mm²: 53</p> <p>Anschlussnummer: 8729325.6000 Lieferlänge: 6000 mm</p> 						
<p>865814501 Endstück Rundrinne (bei Dachüberstand an Traufe) (mit Moosgummi)</p> <p>Profilnummer: 865814501 Abwickl. m²/ftm: 0,330 Fläche mm²: 7341,8</p> 	<p>865811001 Endstück für Traufenegeprofil (bei Dachüberstand an Traufe)</p> <p>Profilnummer: 865811001 Abwickl. m²/ftm: 0,484 Fläche mm²: 12246,0</p> 	<p>865861101 Endstück (bei Rundrinne) für Dachsparren 865611</p> <p>Profilnummer: 865861101 Abwickl. m²/ftm: 0,463 Fläche mm²: 8015,5</p> 	<p>865841101 Endstück (bei Rundrinne) für Randsparren 865411</p> <p>Profilnummer: 865841101 Abwickl. m²/ftm: 0,407 Fläche mm²: 6610,2</p> 	<p>865861102 Endstück (bei Rundrinne) für Dachsparren 865611 mit 45° Anschlag</p> <p>Profilnummer: 865861102 Abwickl. m²/ftm: 0,529 Fläche mm²: 9253,1</p> 	<p>865841102 Endstück (bei Rundrinne) für Randsparren 865411 mit 45° Anschlag</p> <p>Profilnummer: 865841102 Abwickl. m²/ftm: 0,473 Fläche mm²: 7847,7</p> 	<p>865821101 Endstück für Wandanschlussprofil 865211</p> <p>Profilnummer: 865821101 Abwickl. m²/ftm: 0,475 Fläche mm²: 8577,8</p> 	<p>865821102 Endstück für Wandanschlussprofil 865211 mit Hinterfüterungsprofil 8652000504</p> <p>Profilnummer: 865821102 Abwickl. m²/ftm: 0,575 Fläche mm²: 18600,8</p> 	<p>865221 Abdeckblech Wandprofil Z-Profil aus 2mm Alu-blech</p> <p>Profilnummer: 865221 Abwickl. m²/ftm: 0,340 Fläche mm²: 336 I_x Wert cm⁴: 51,4</p> <p>Anschlussnummer: 865221.3000 Lieferlänge: 3000 mm</p> 	<p>8729285 Abwickl. m²/ftm: 0,181 Fläche mm²: 50</p> <p>Anschlussnummer: 8729285.6000 Lieferlänge: 6000 mm</p> 	<p>8729310 Abwickl. m²/ftm: 0,187 Fläche mm²: 51</p> <p>Anschlussnummer: 8729310.7000 Lieferlänge: 7000 mm</p> 	<p>8729325 Abwickl. m²/ftm: 0,193 Fläche mm²: 53</p> <p>Anschlussnummer: 8729325.6000 Lieferlänge: 6000 mm</p> 												


FOPPE FOPPE
wigaTREND
Serie 865
Aluminiumprofilsystem
für Terrassendächer

Wichtige Bestellinformationen:
Bei Bestellungen sind die Maße und die Länge
des Aufbaus anzugeben. Die Länge
des Aufbaus ist die Länge des Aufbaus
mit dem 100%igen Aufschlag.

FOPPE Metallbaumodule GmbH
Foppenkamp 18, D-49838 Lengerich (Ems)
Telefon: +49(0)5904 / 950-115
Telefax: +49(0)5904 / 950-190
E-Mail: technik.module@foppe.de
www.foppe.de


Systemschnitte

Terrassendach

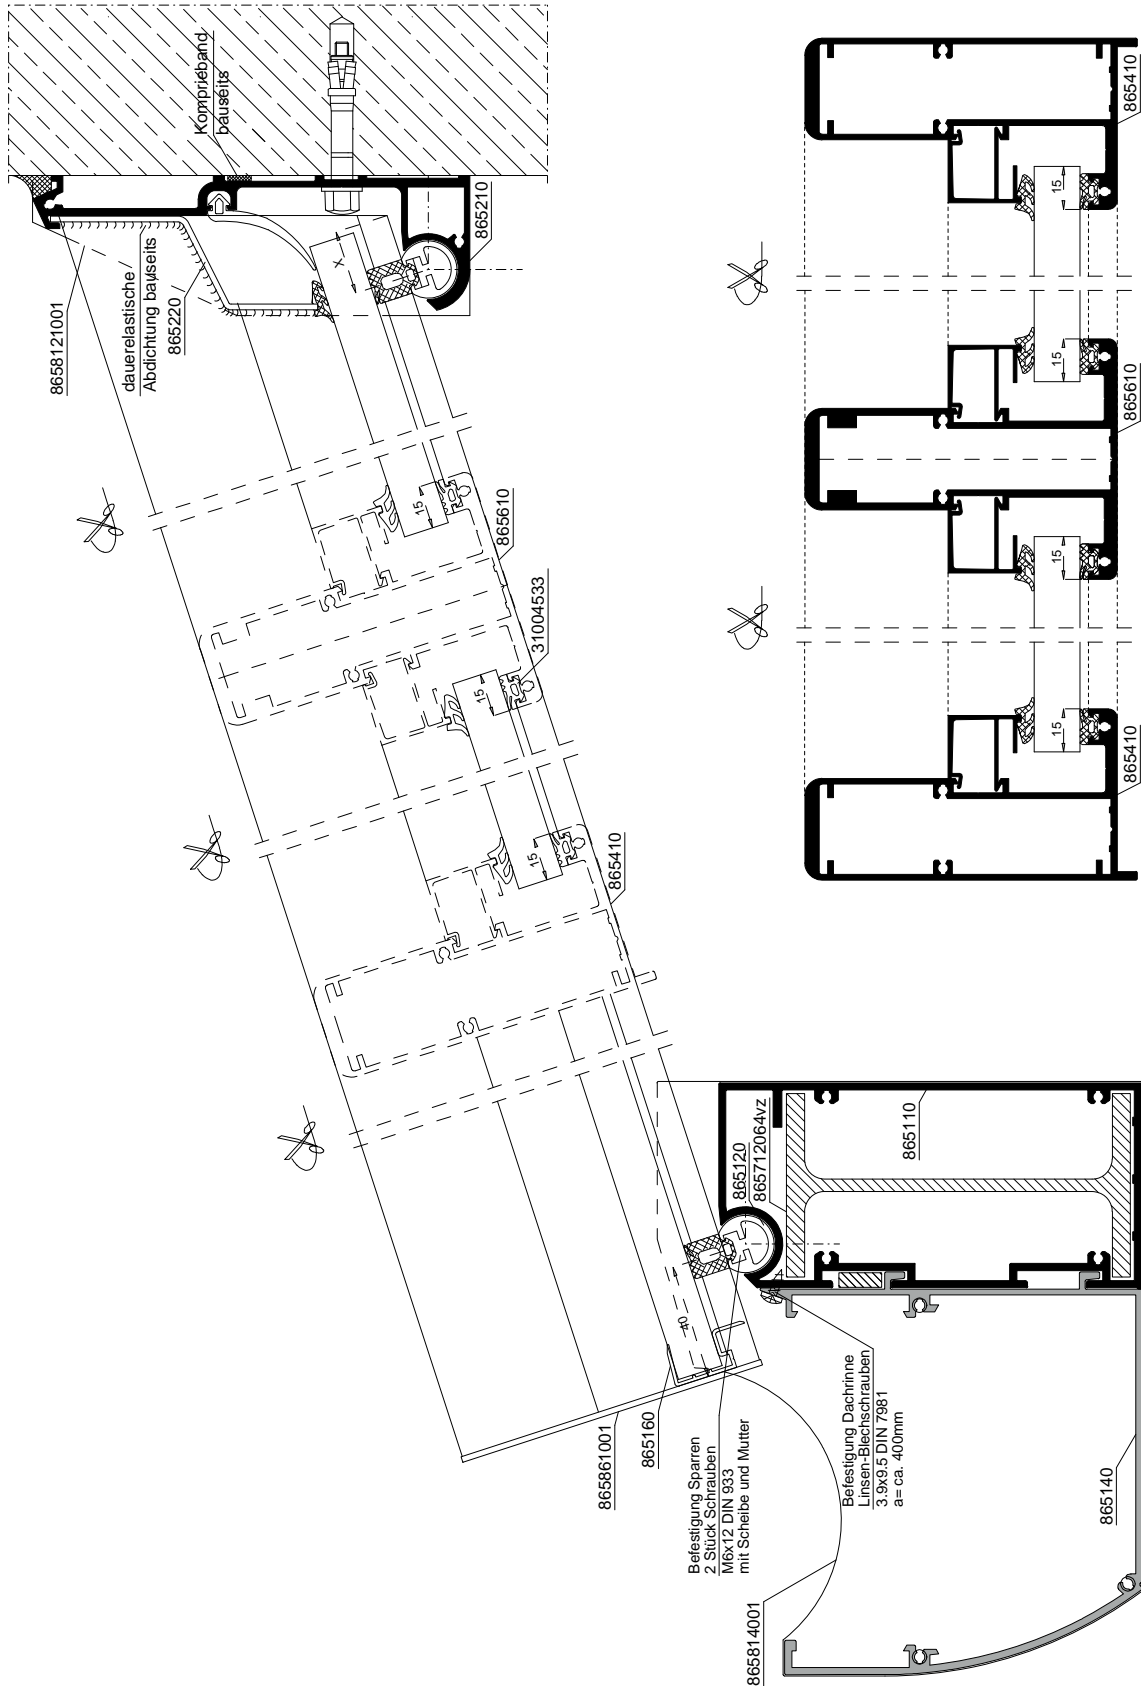



Systemschnitte

Traufe

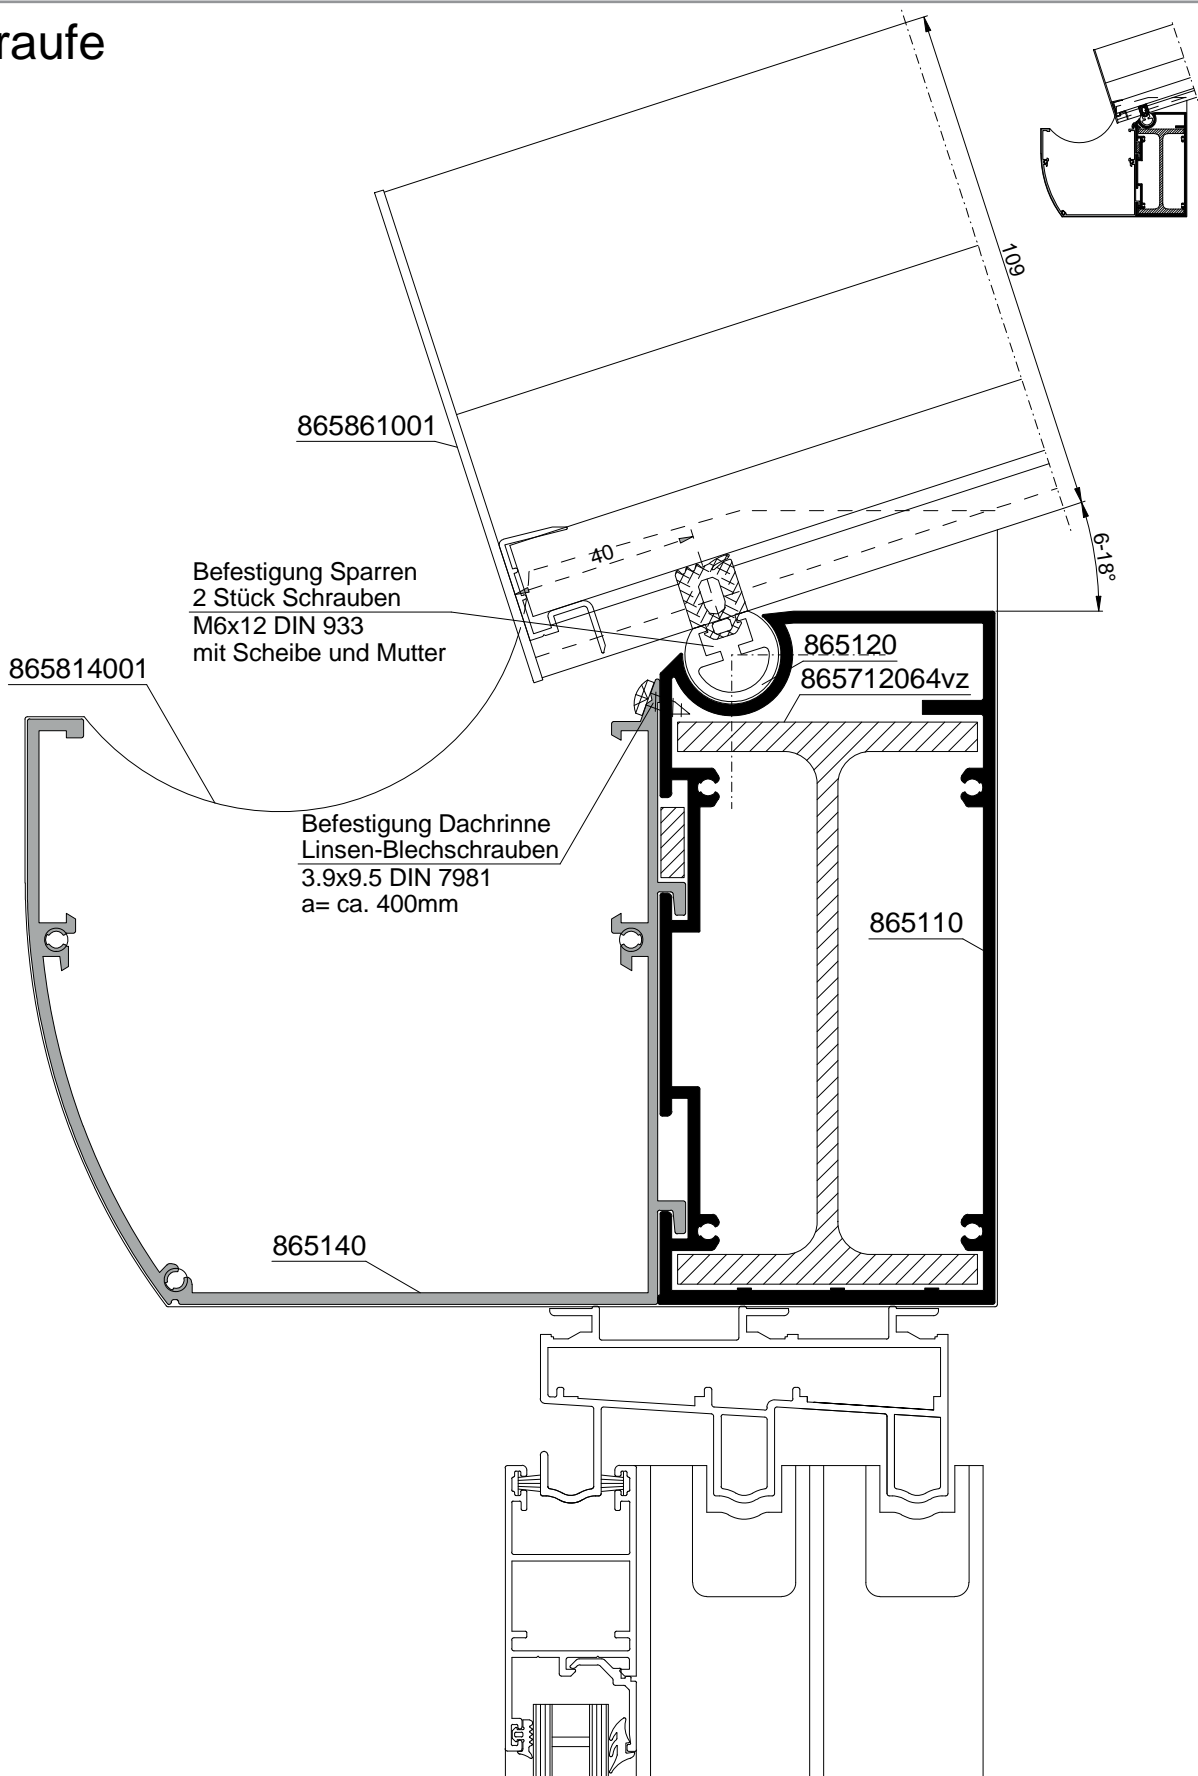



Systemschnitte

Rinne

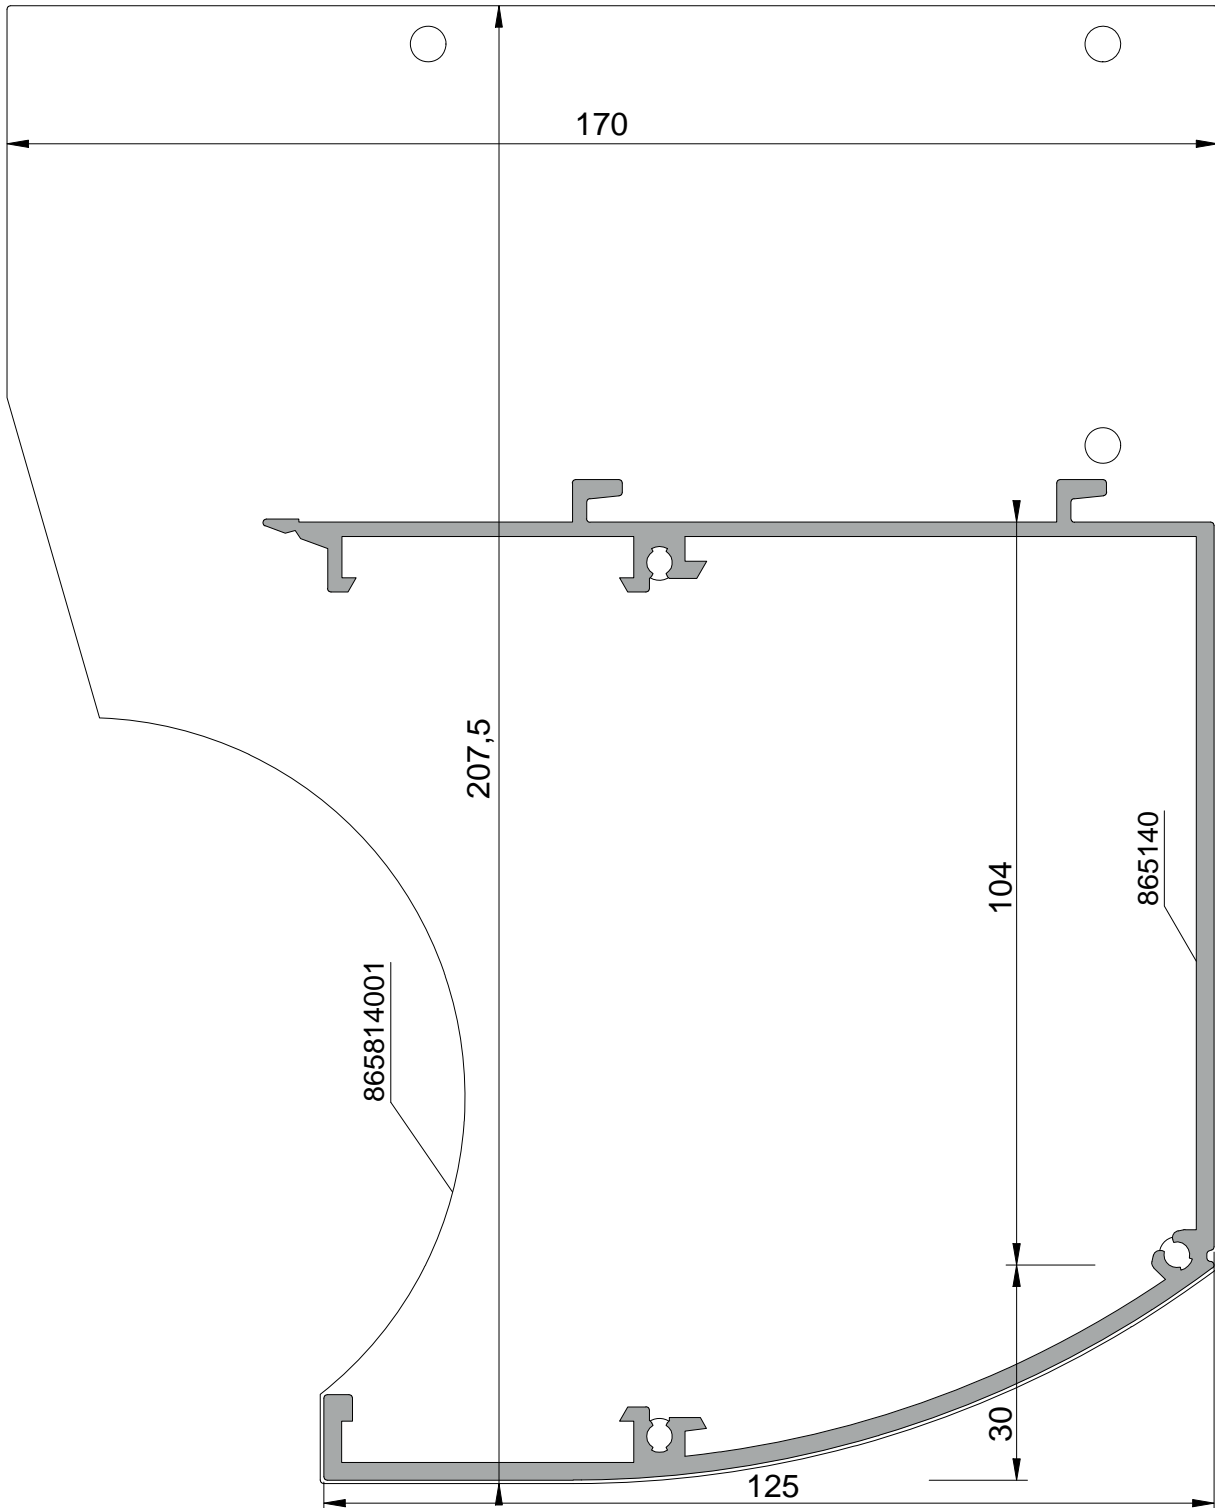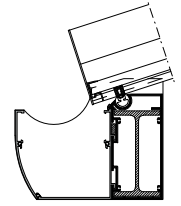


Systemschnitte

Traufe

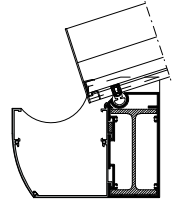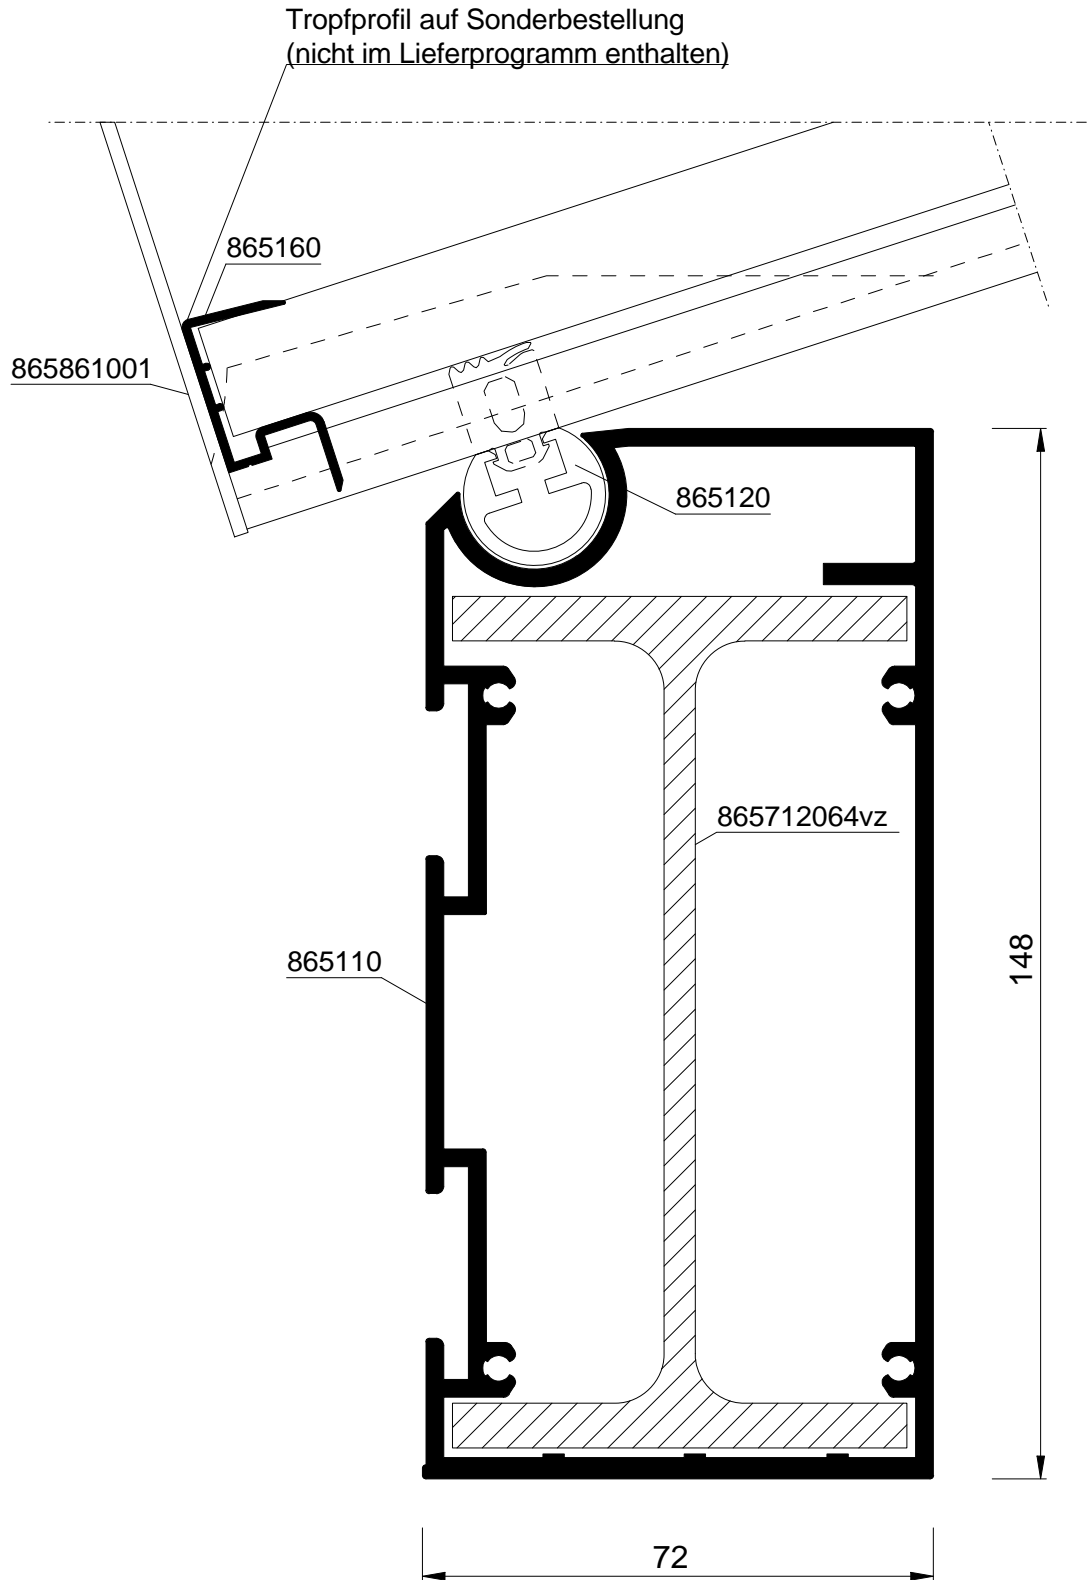



Systemschnitte

Sparren

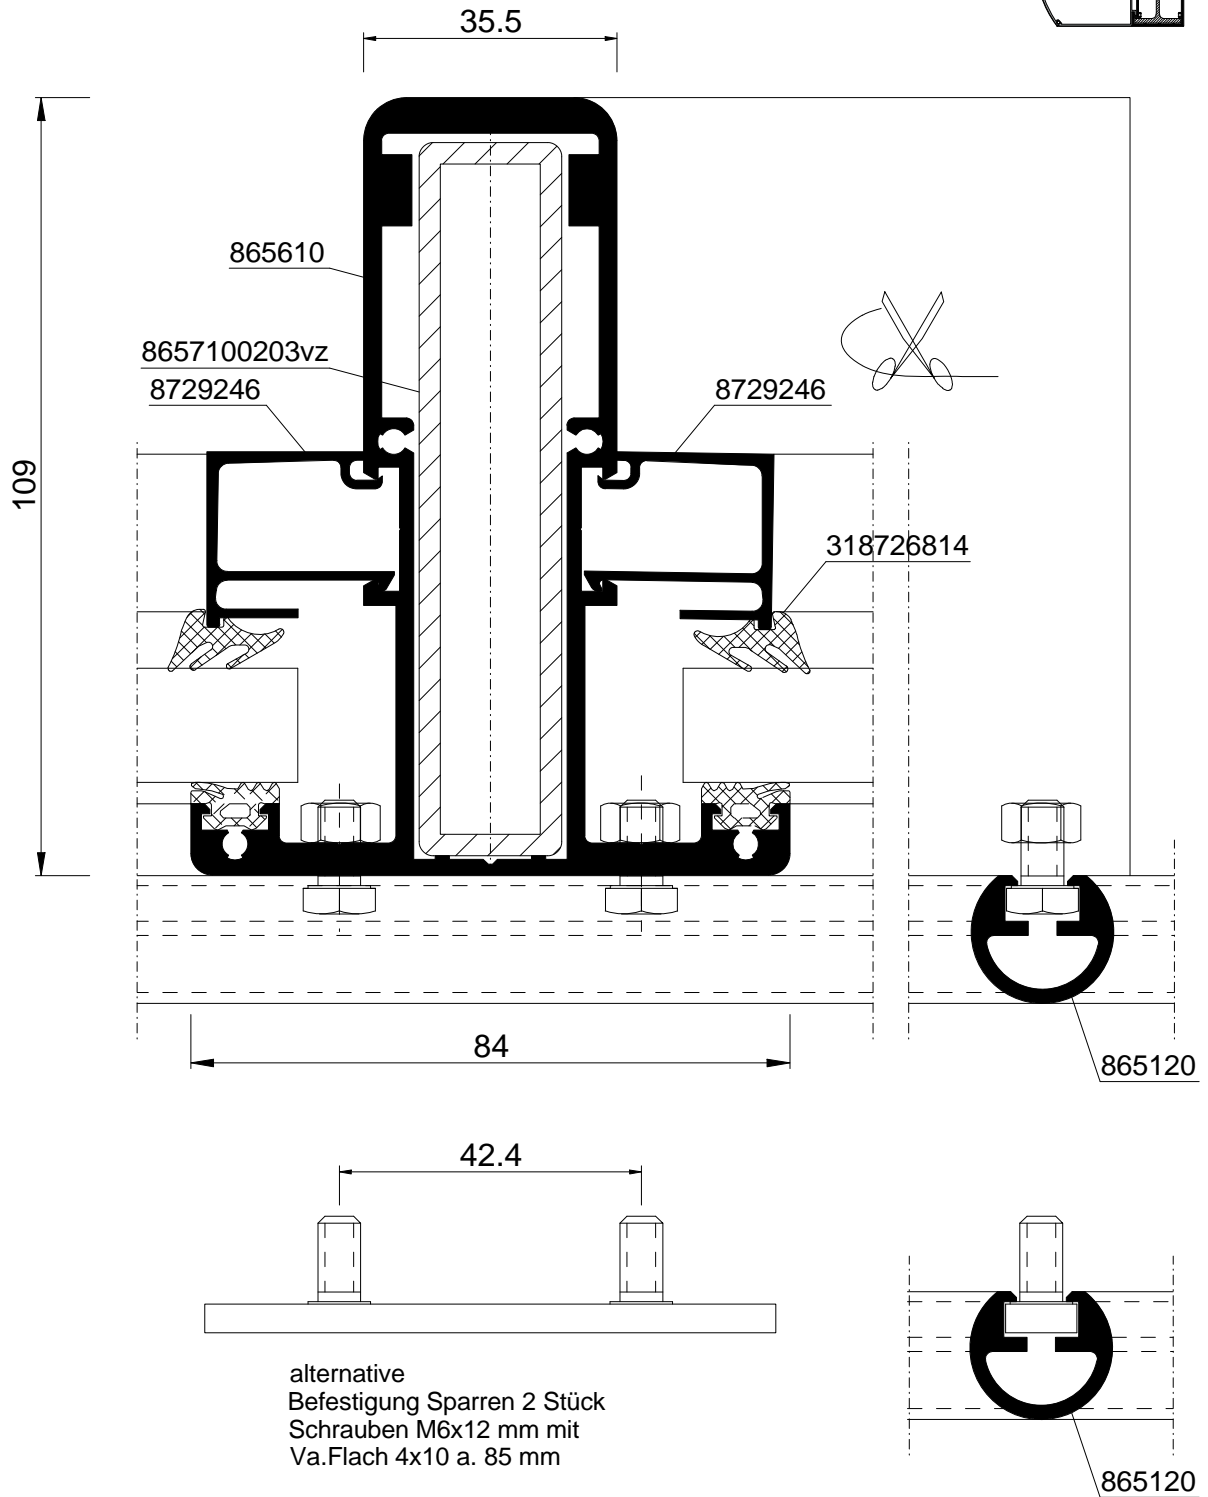



Systemschnitte

Endstück Dachsparren

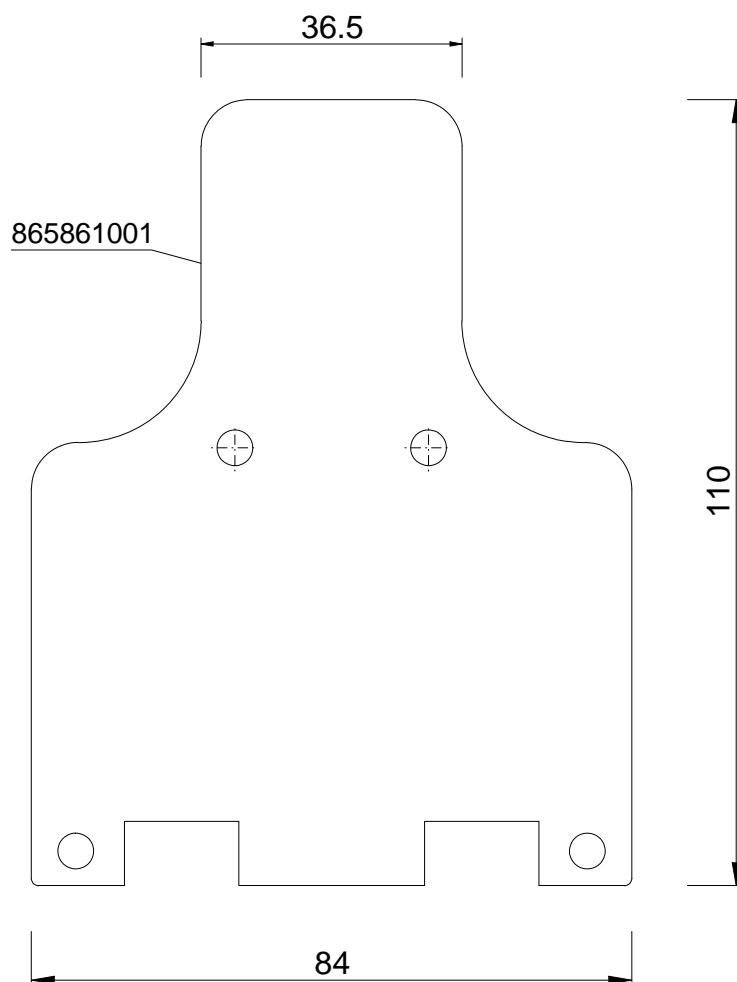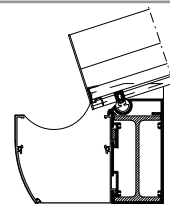



Systemschnitte

Randsparren

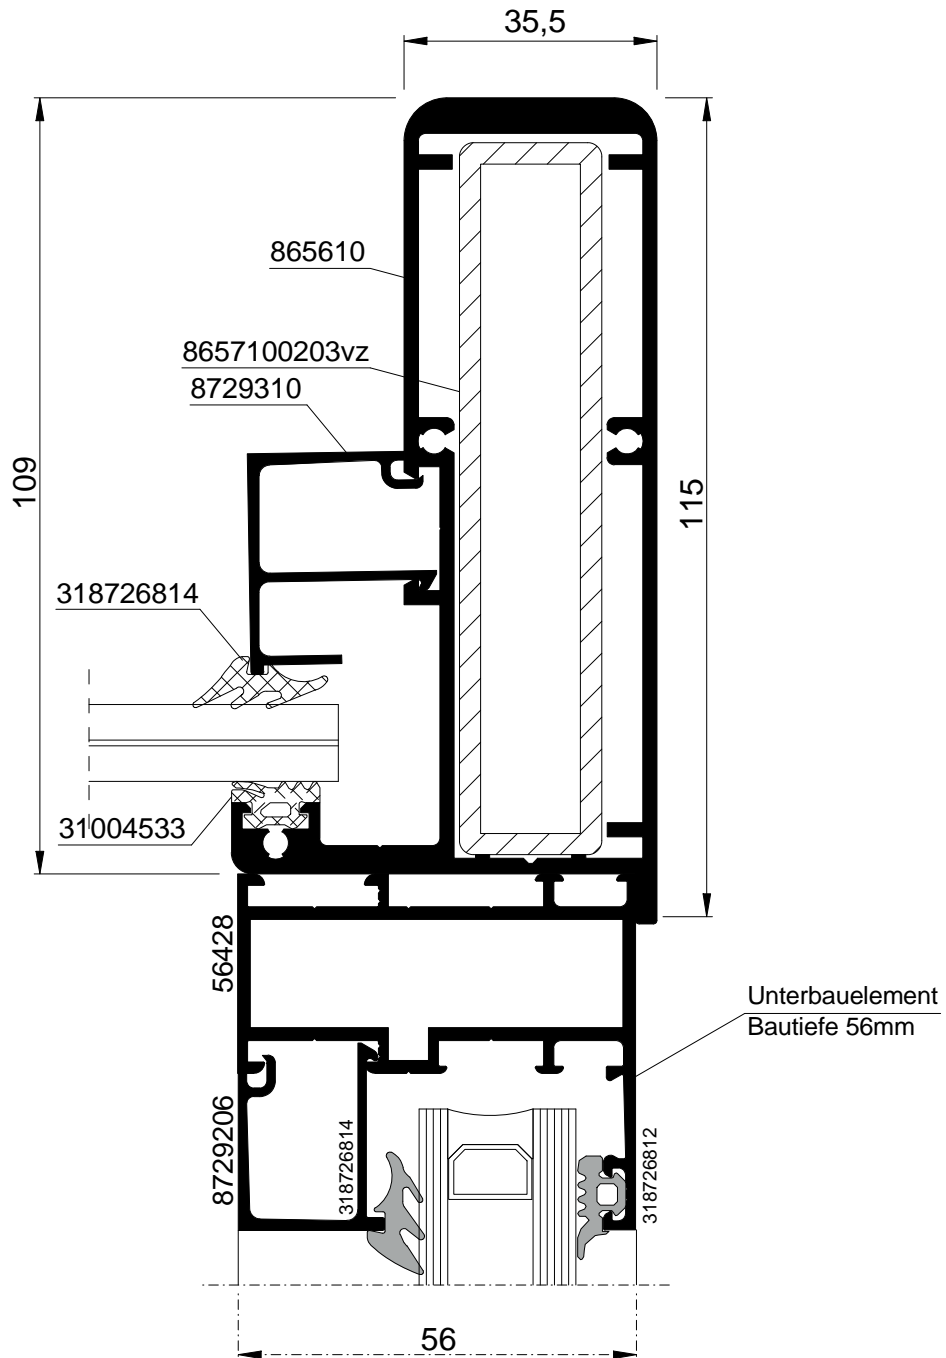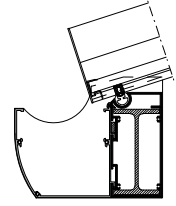


Systemschnitte

Endstück Randsparren

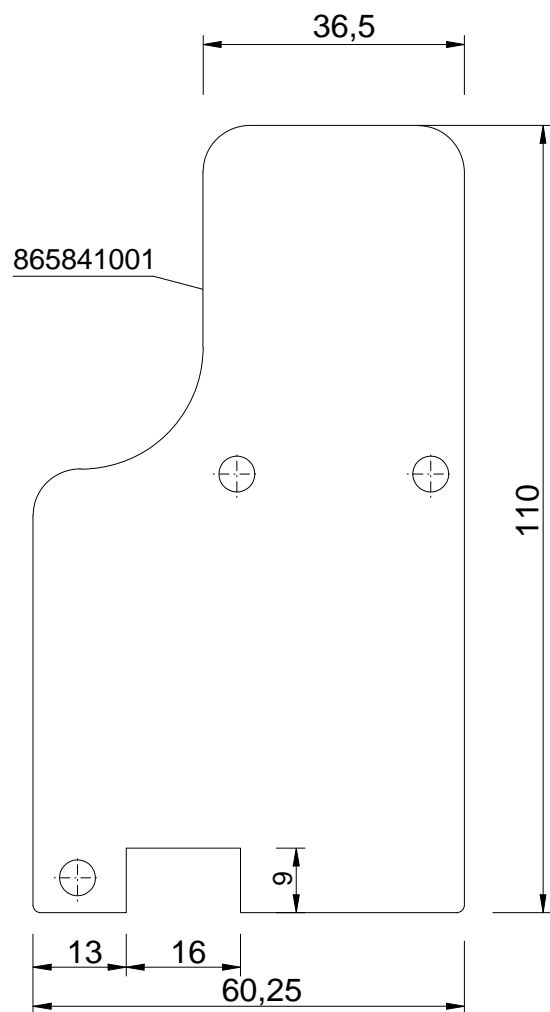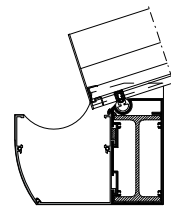


Systemschnitte

Riegelstoss

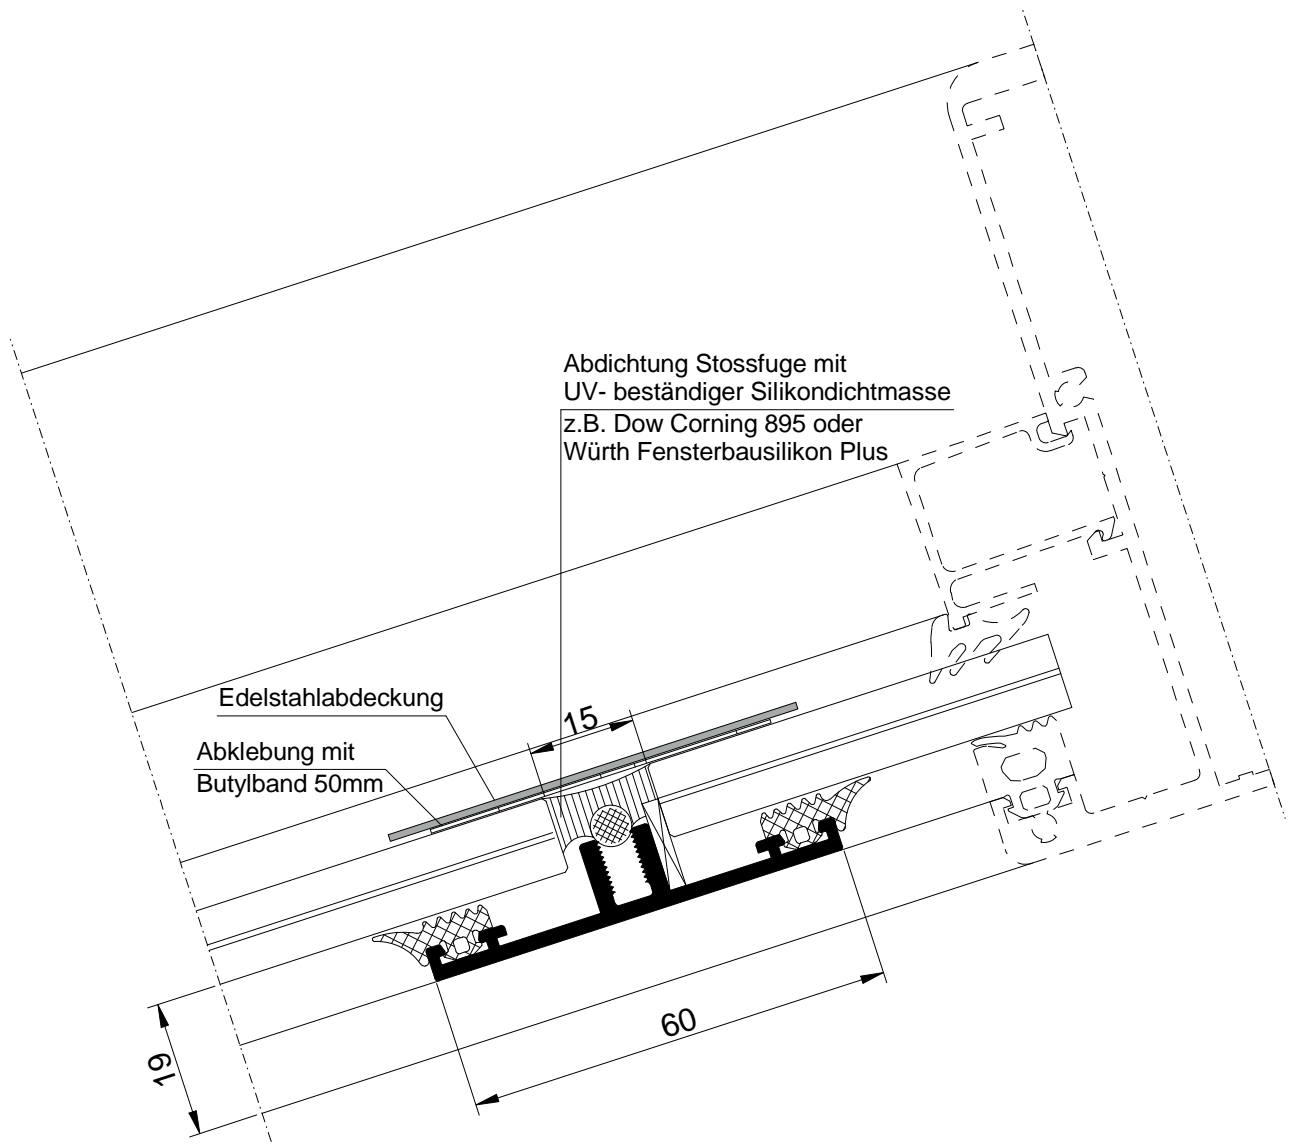


Systemschnitte

Wandanschluss

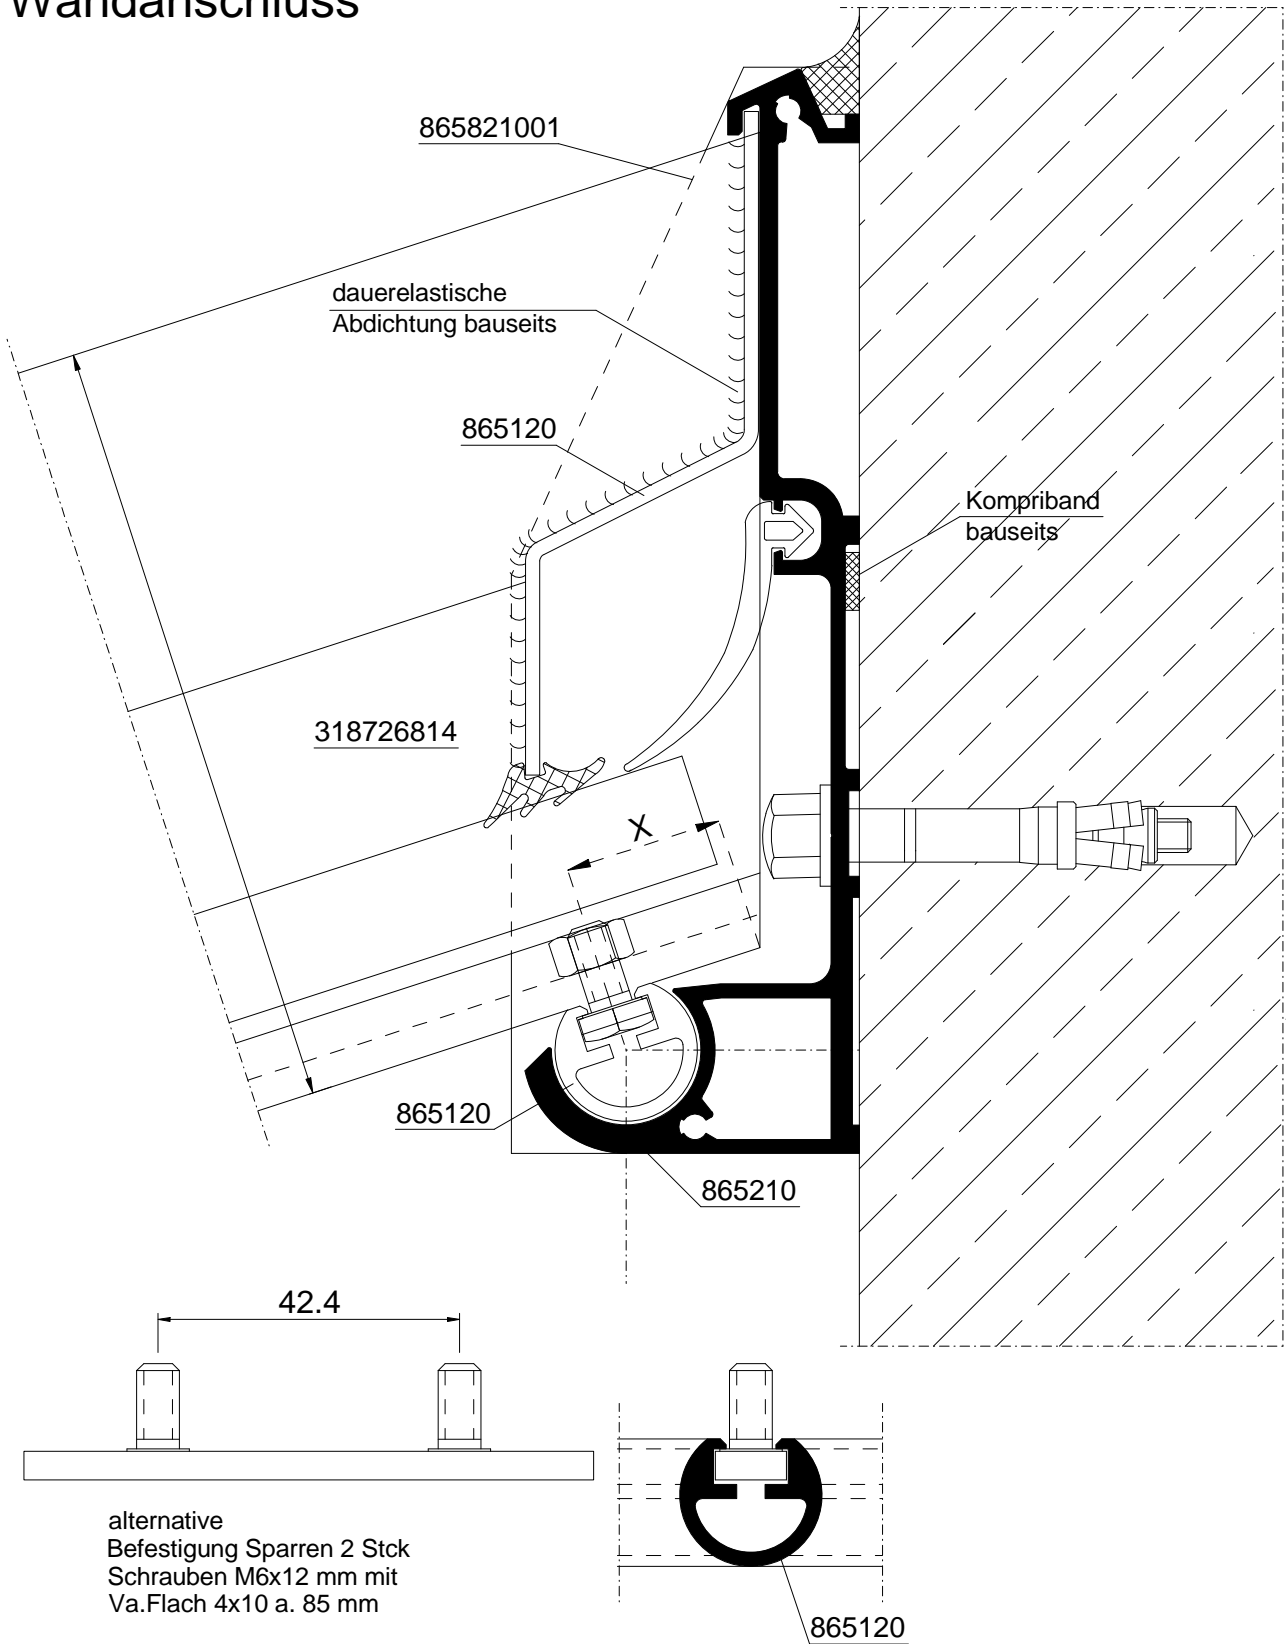


Systemschnitte

Terrassendach mit Traufüberstand

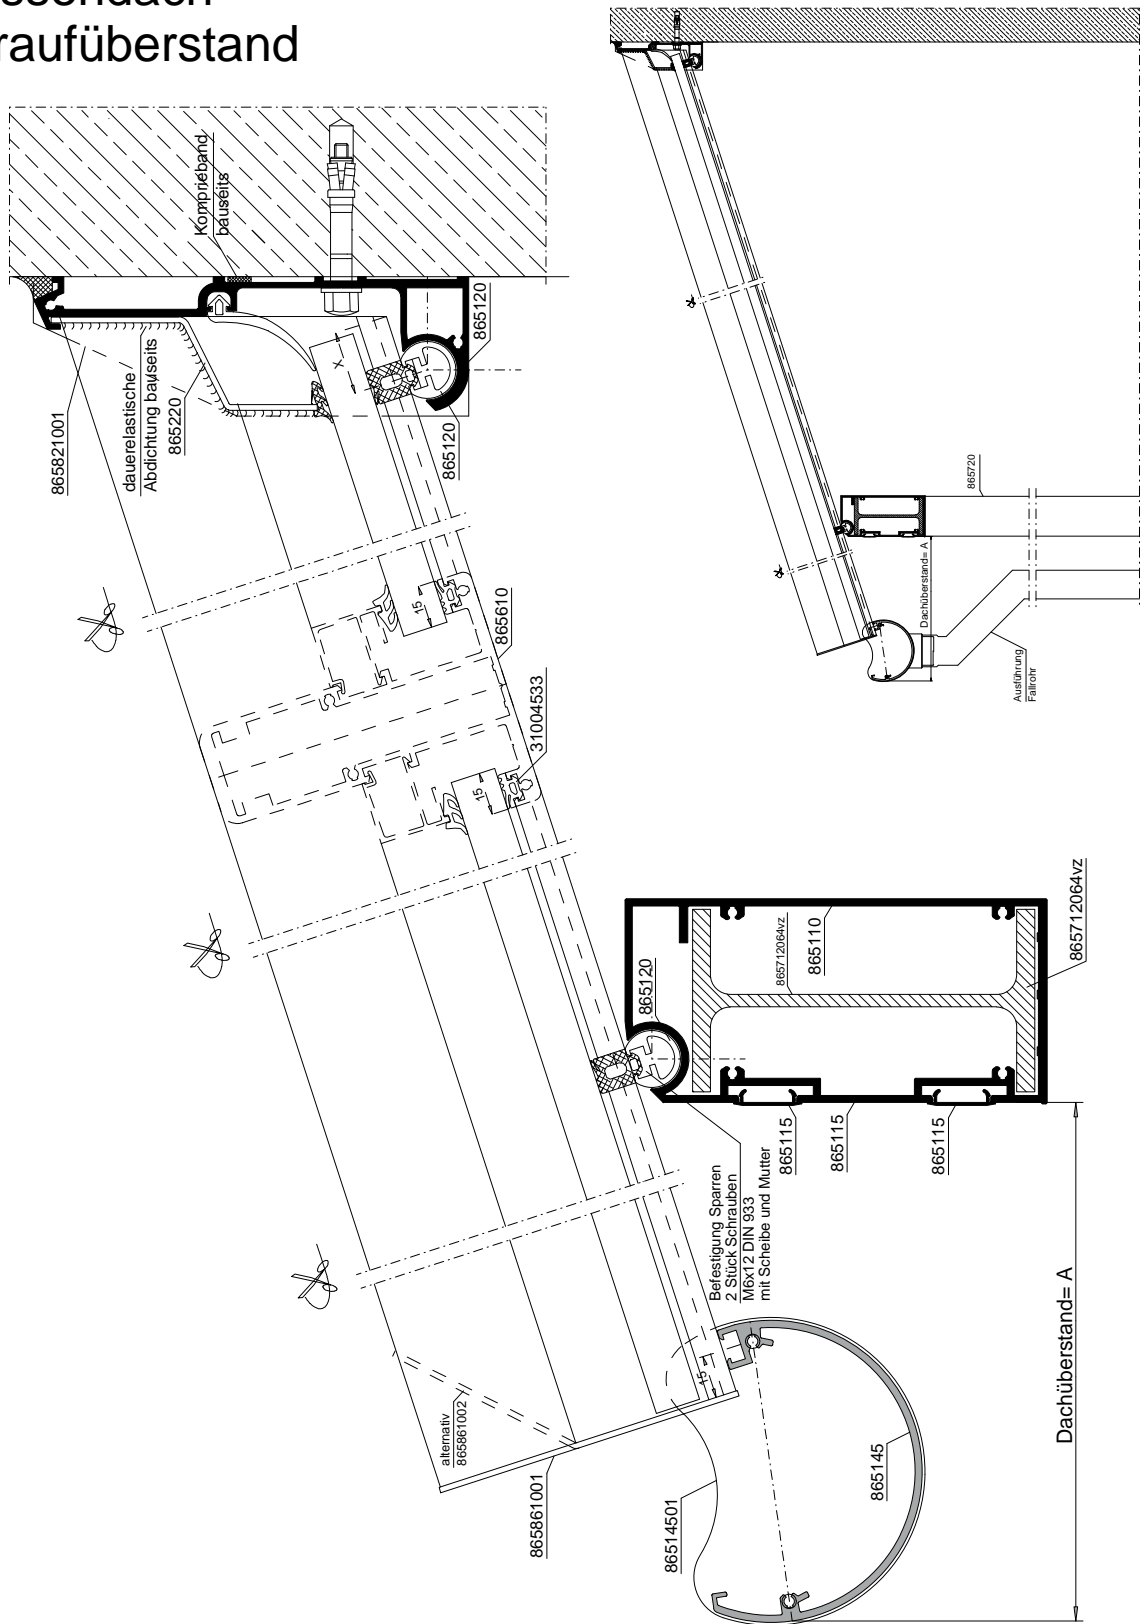


Systemschnitte

Rinne bei Traufüberstand

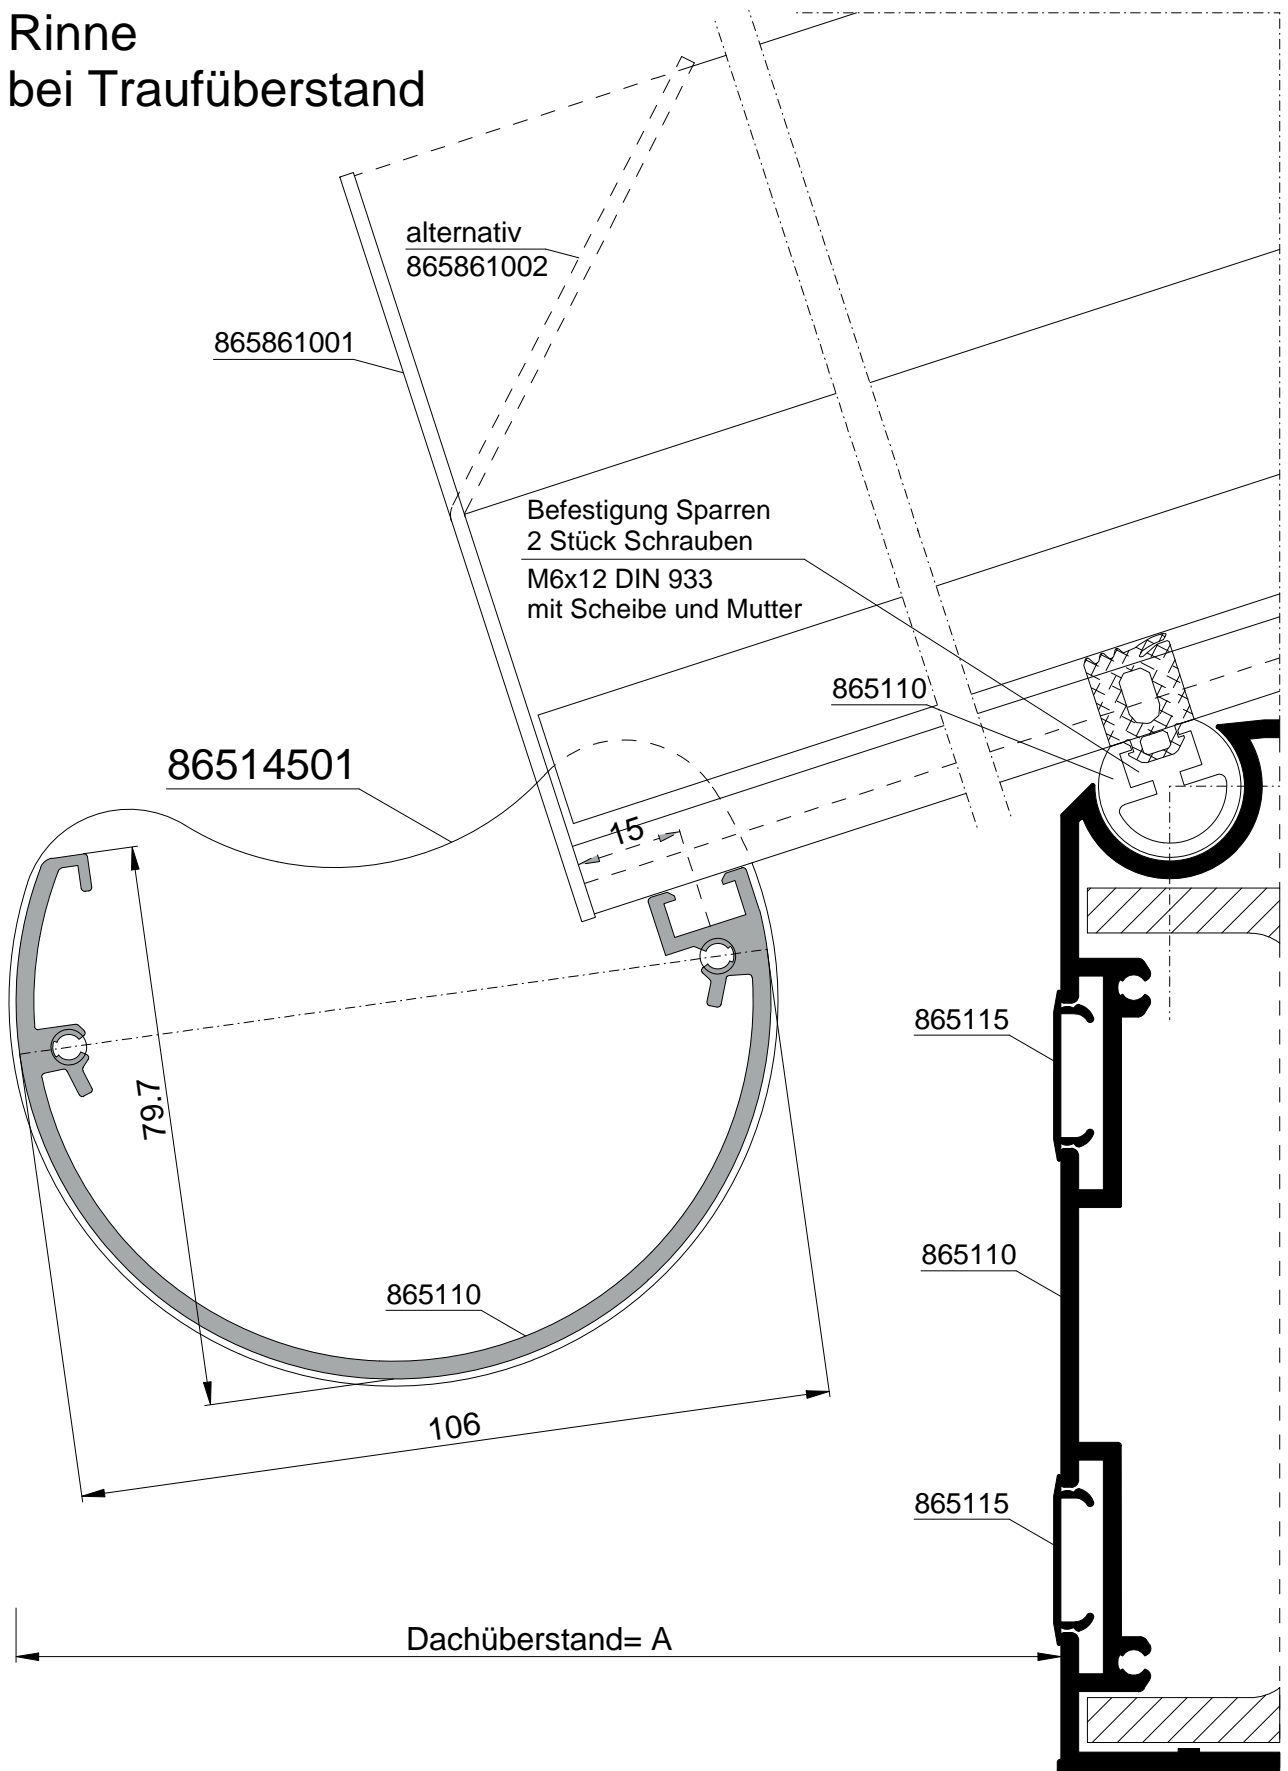


Systemschnitte

Traufe mit Unterbauelement bei Traufüberstand

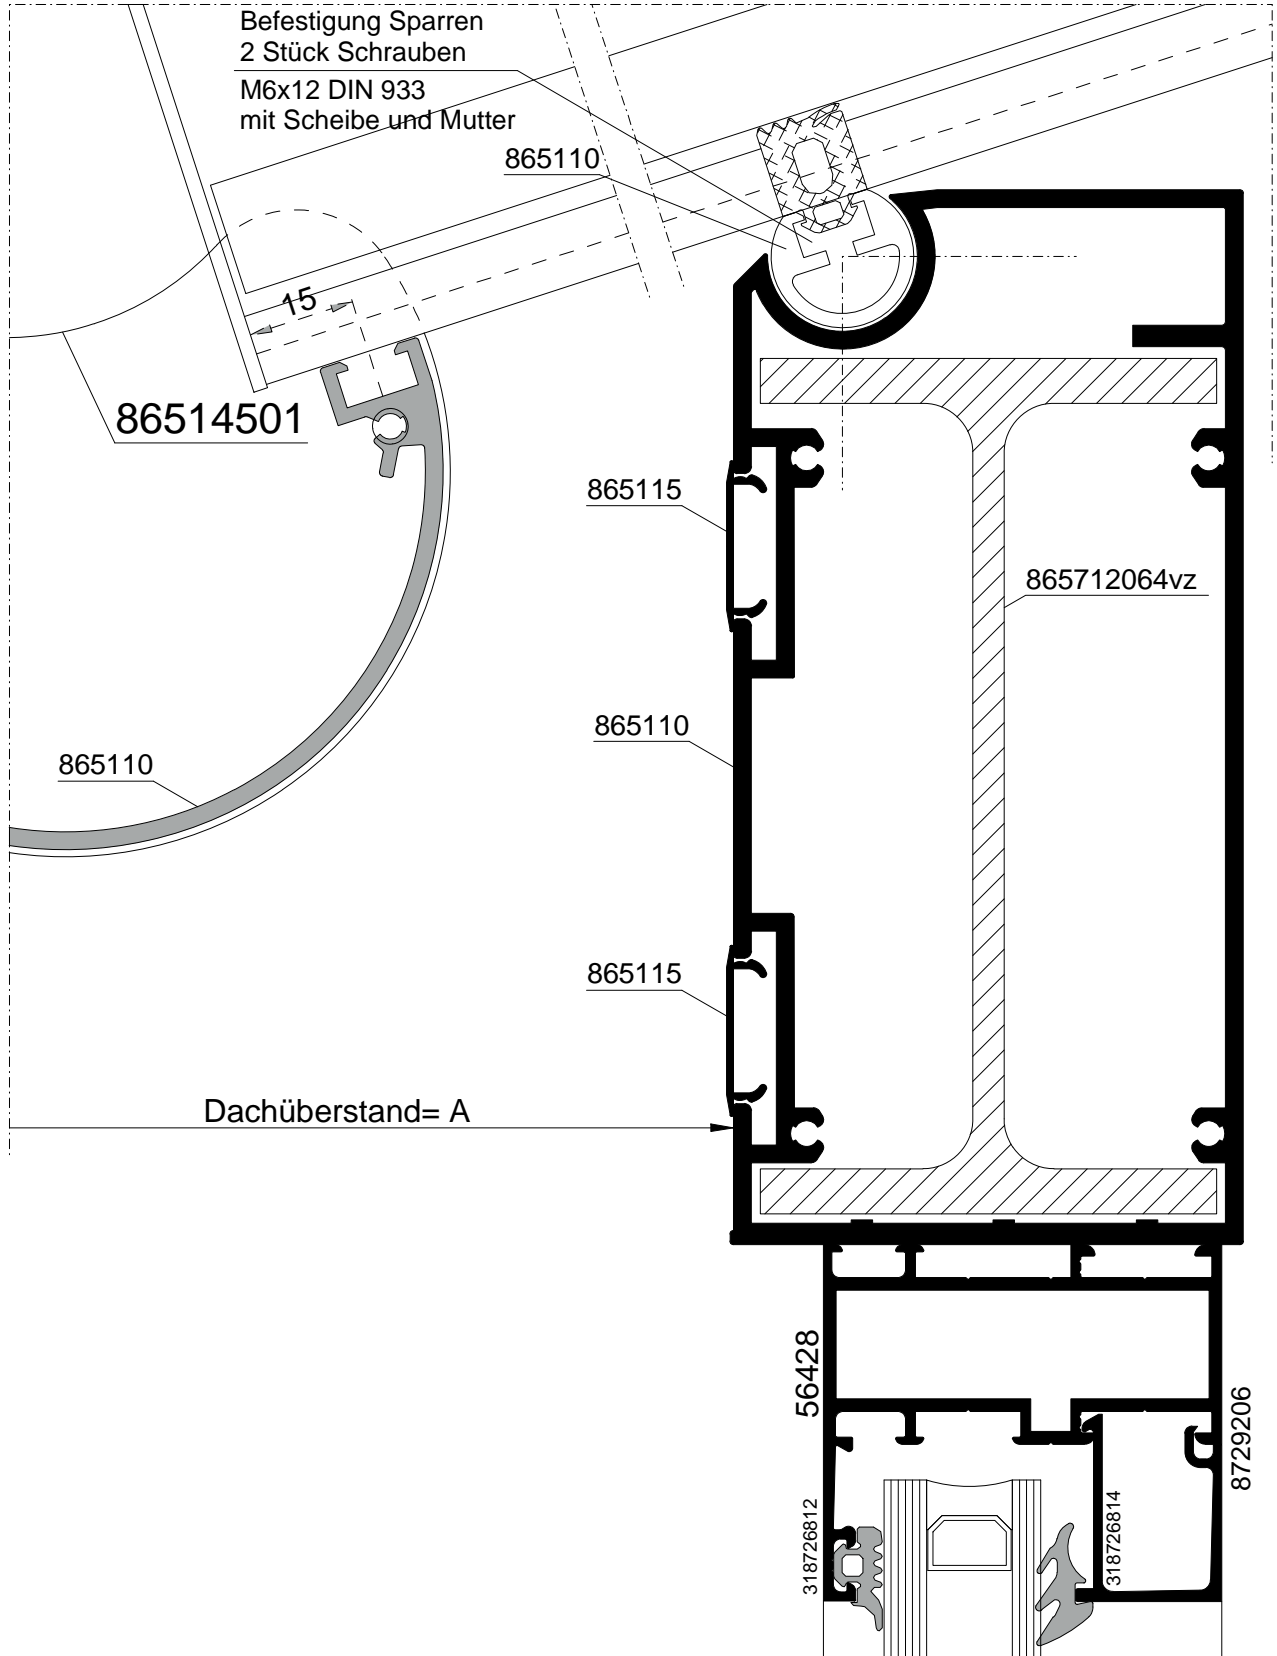


Systemschnitte

Stützenprofil mit oberer und unterer Befestigung

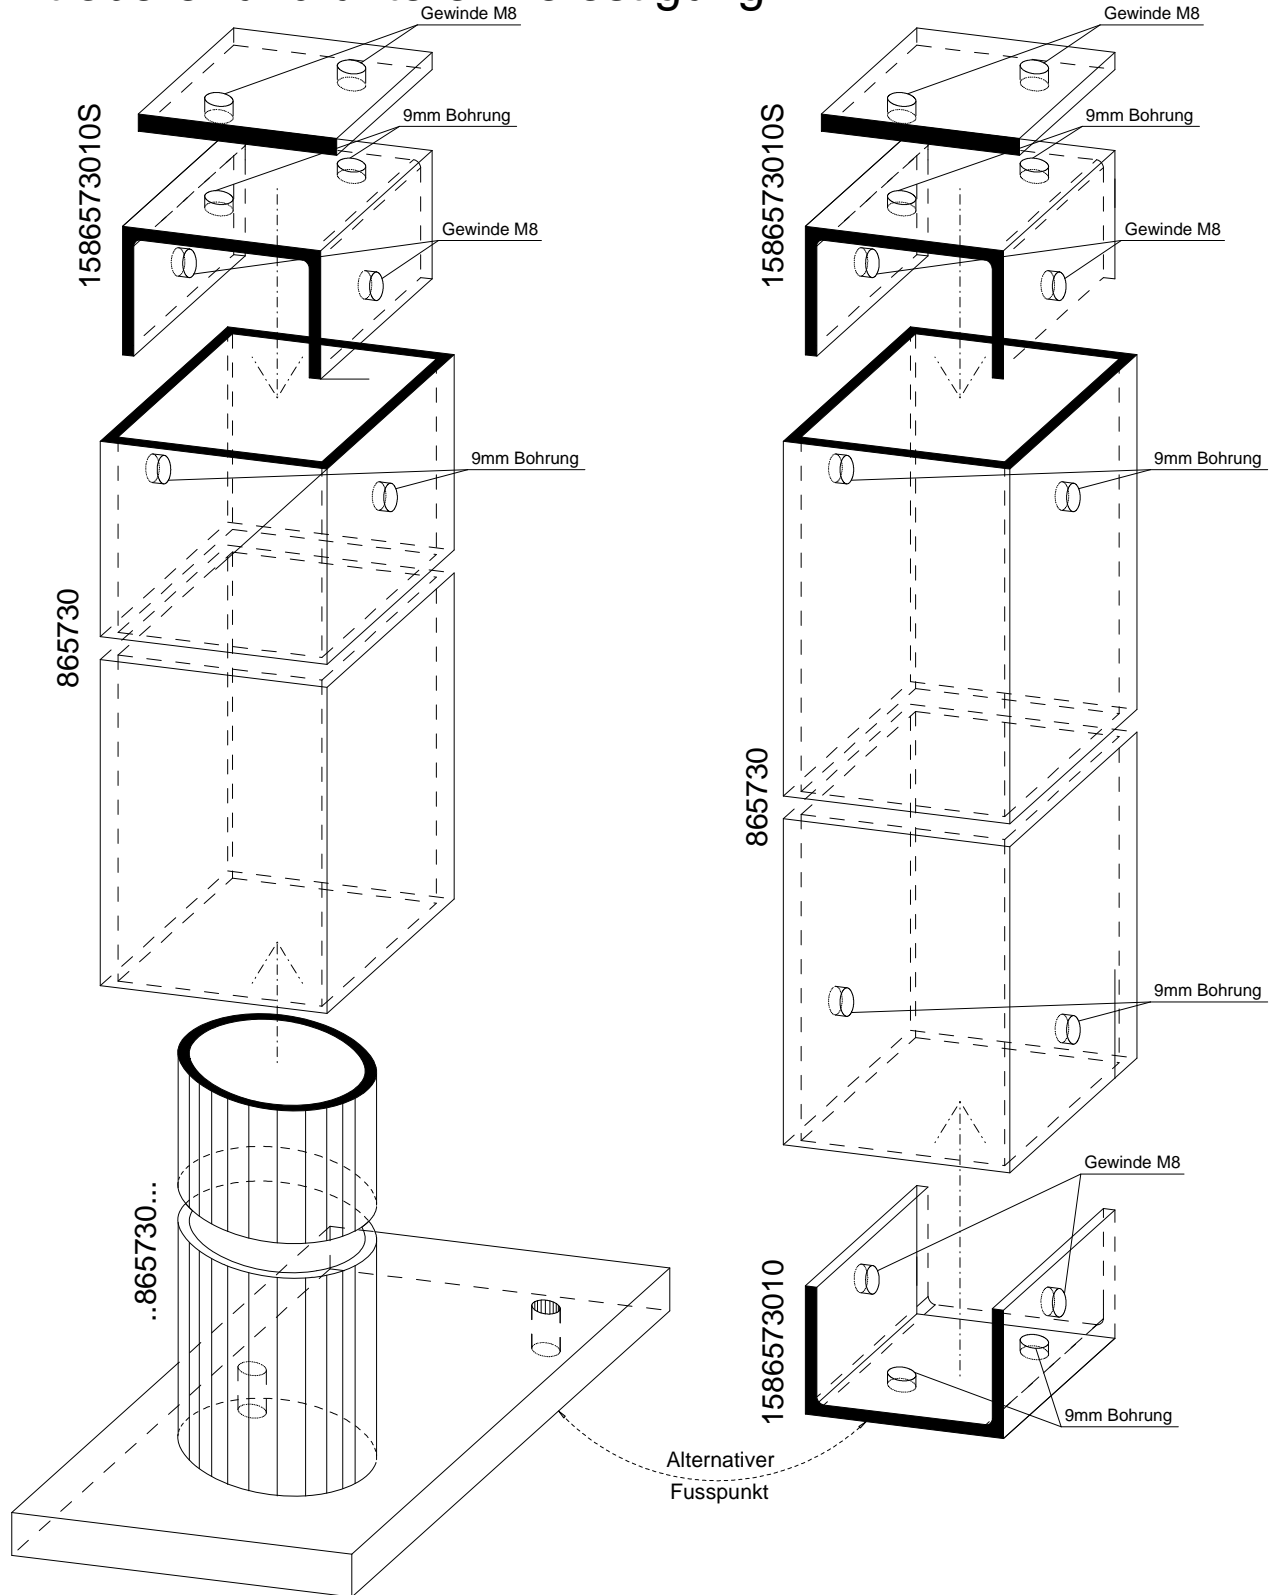


Systemschnitte

Rinne mit Rundstütze

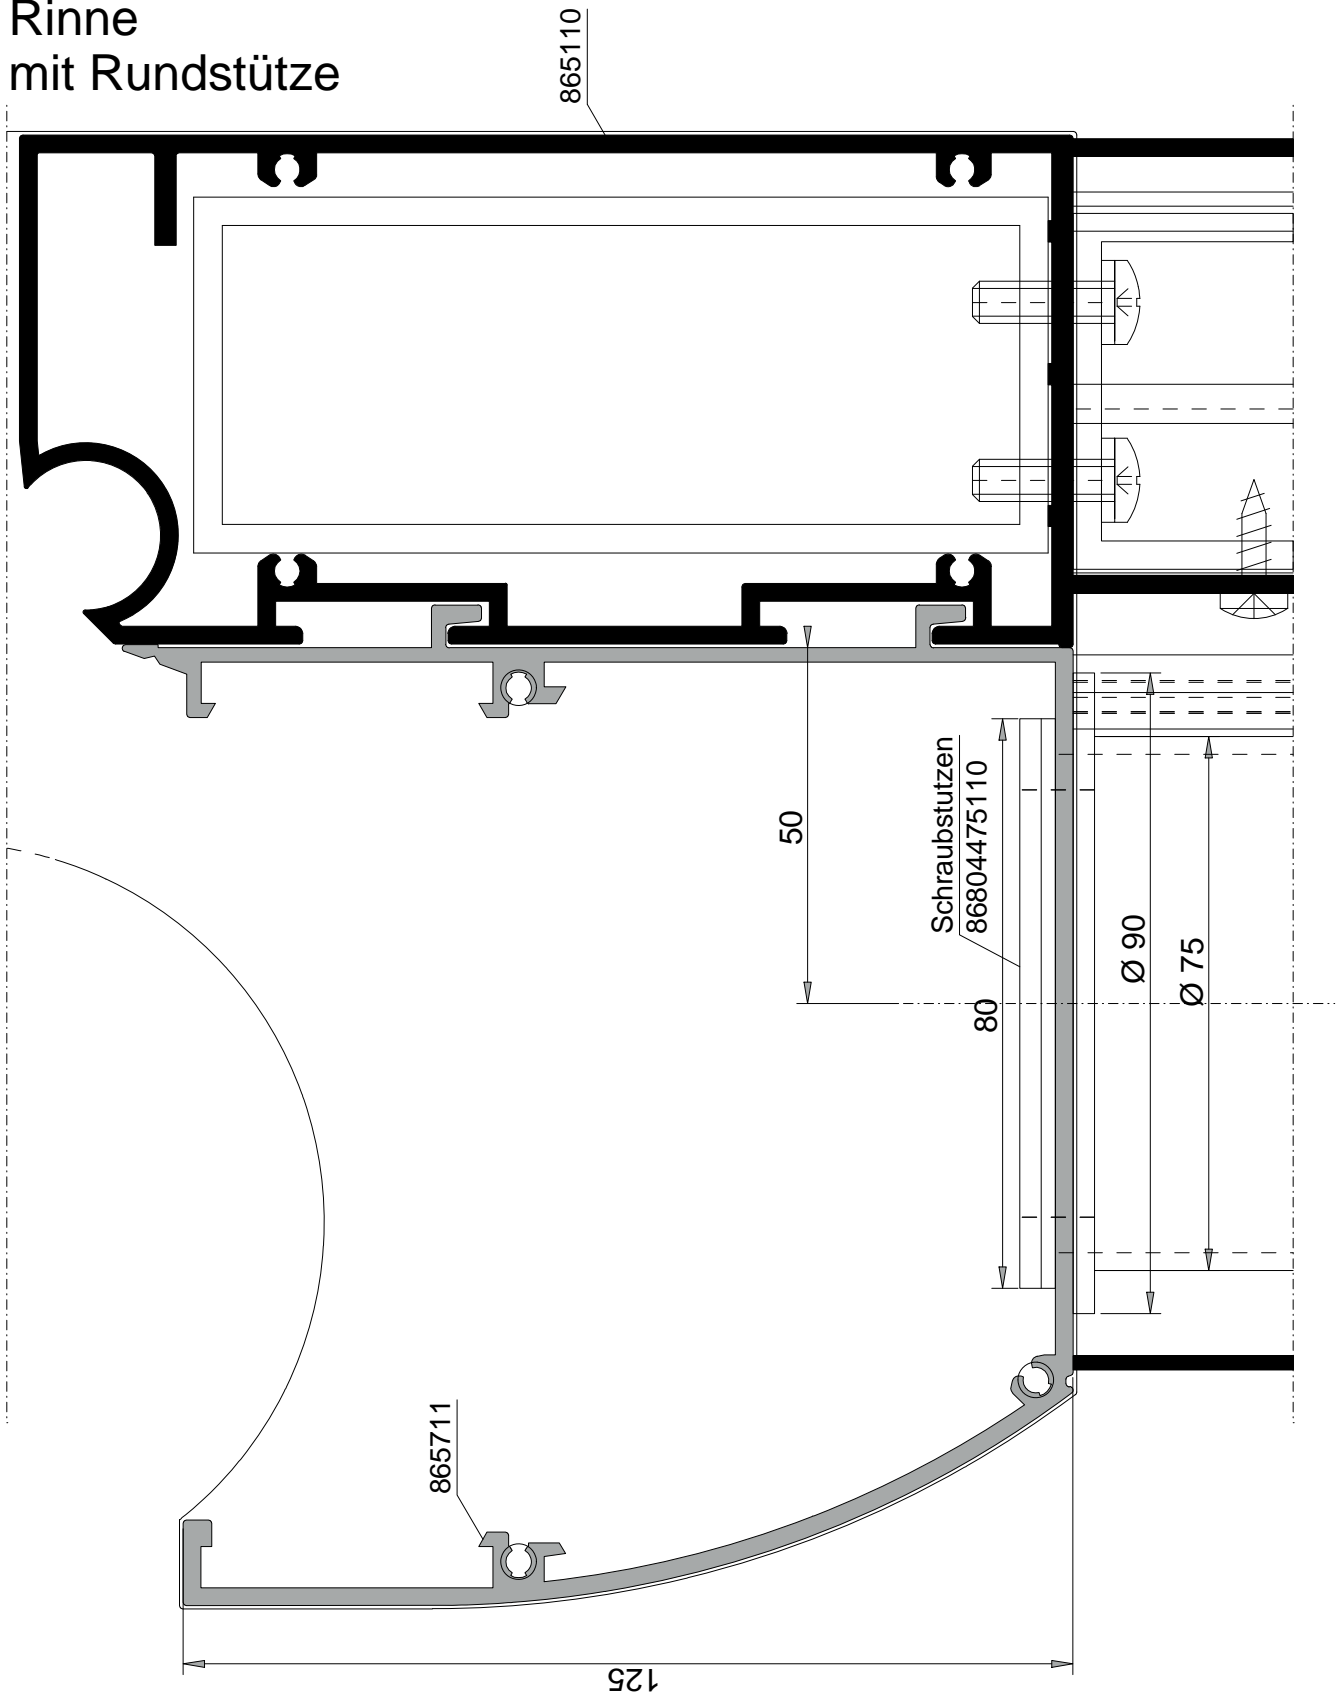

Systemschnitte


Rundstütze mit Fallrohr (verdeckt)

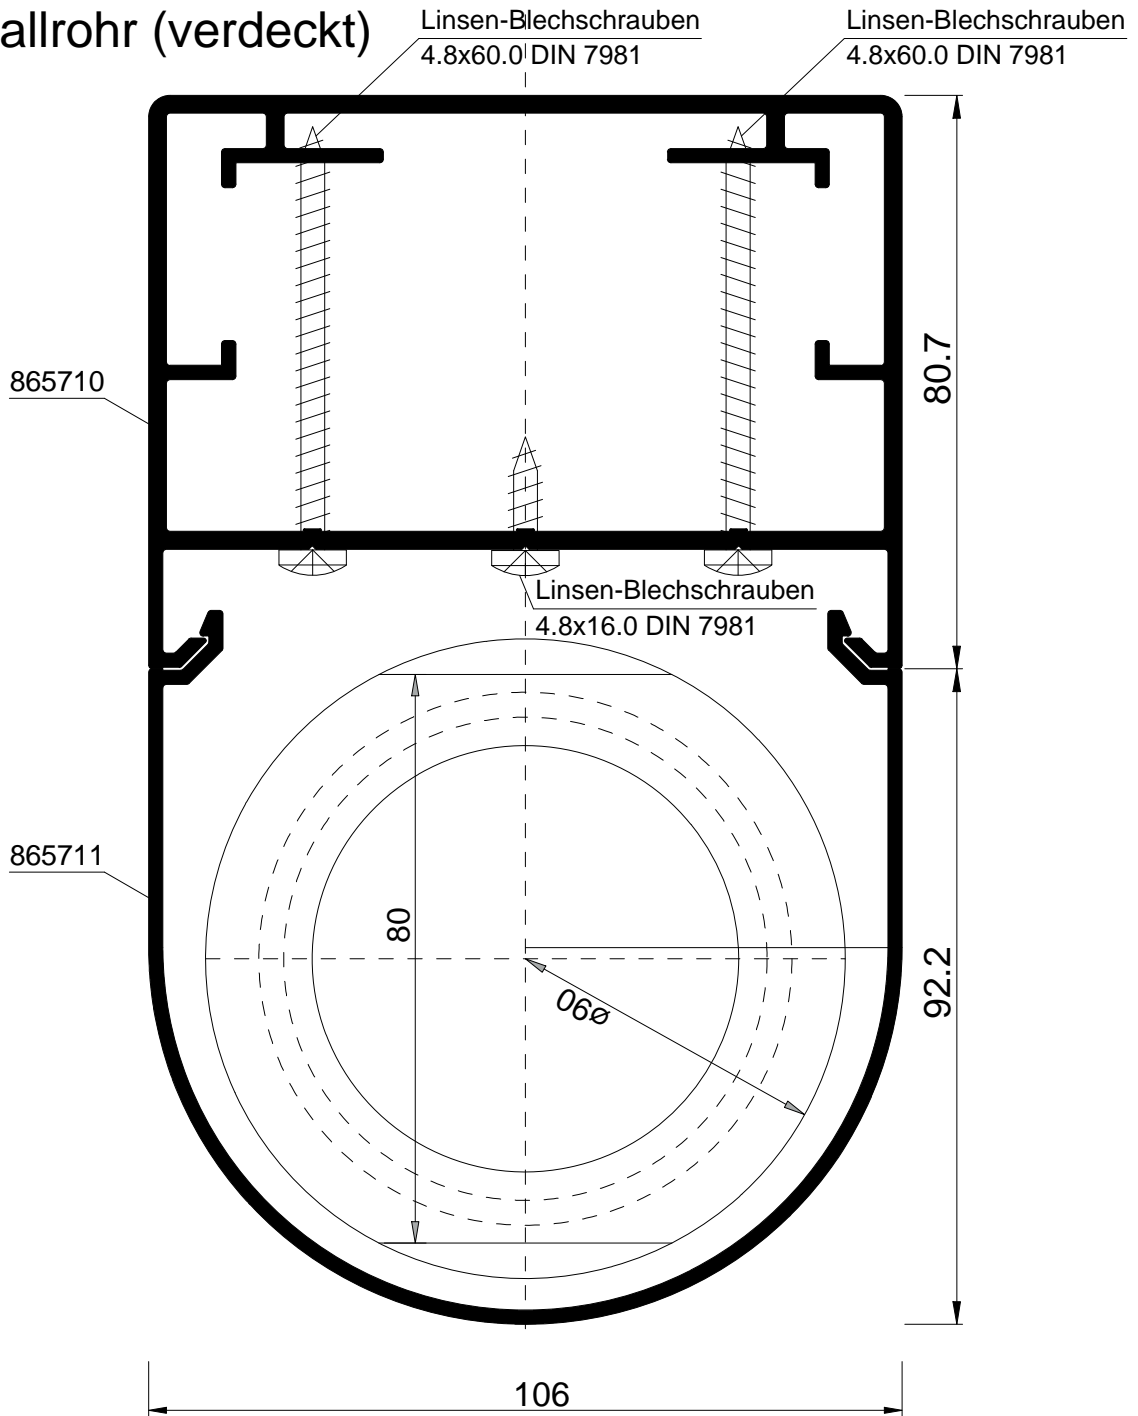

Technische Information

FOPPE Wintergärten | wigaTREND 868

FOPPE MODULE

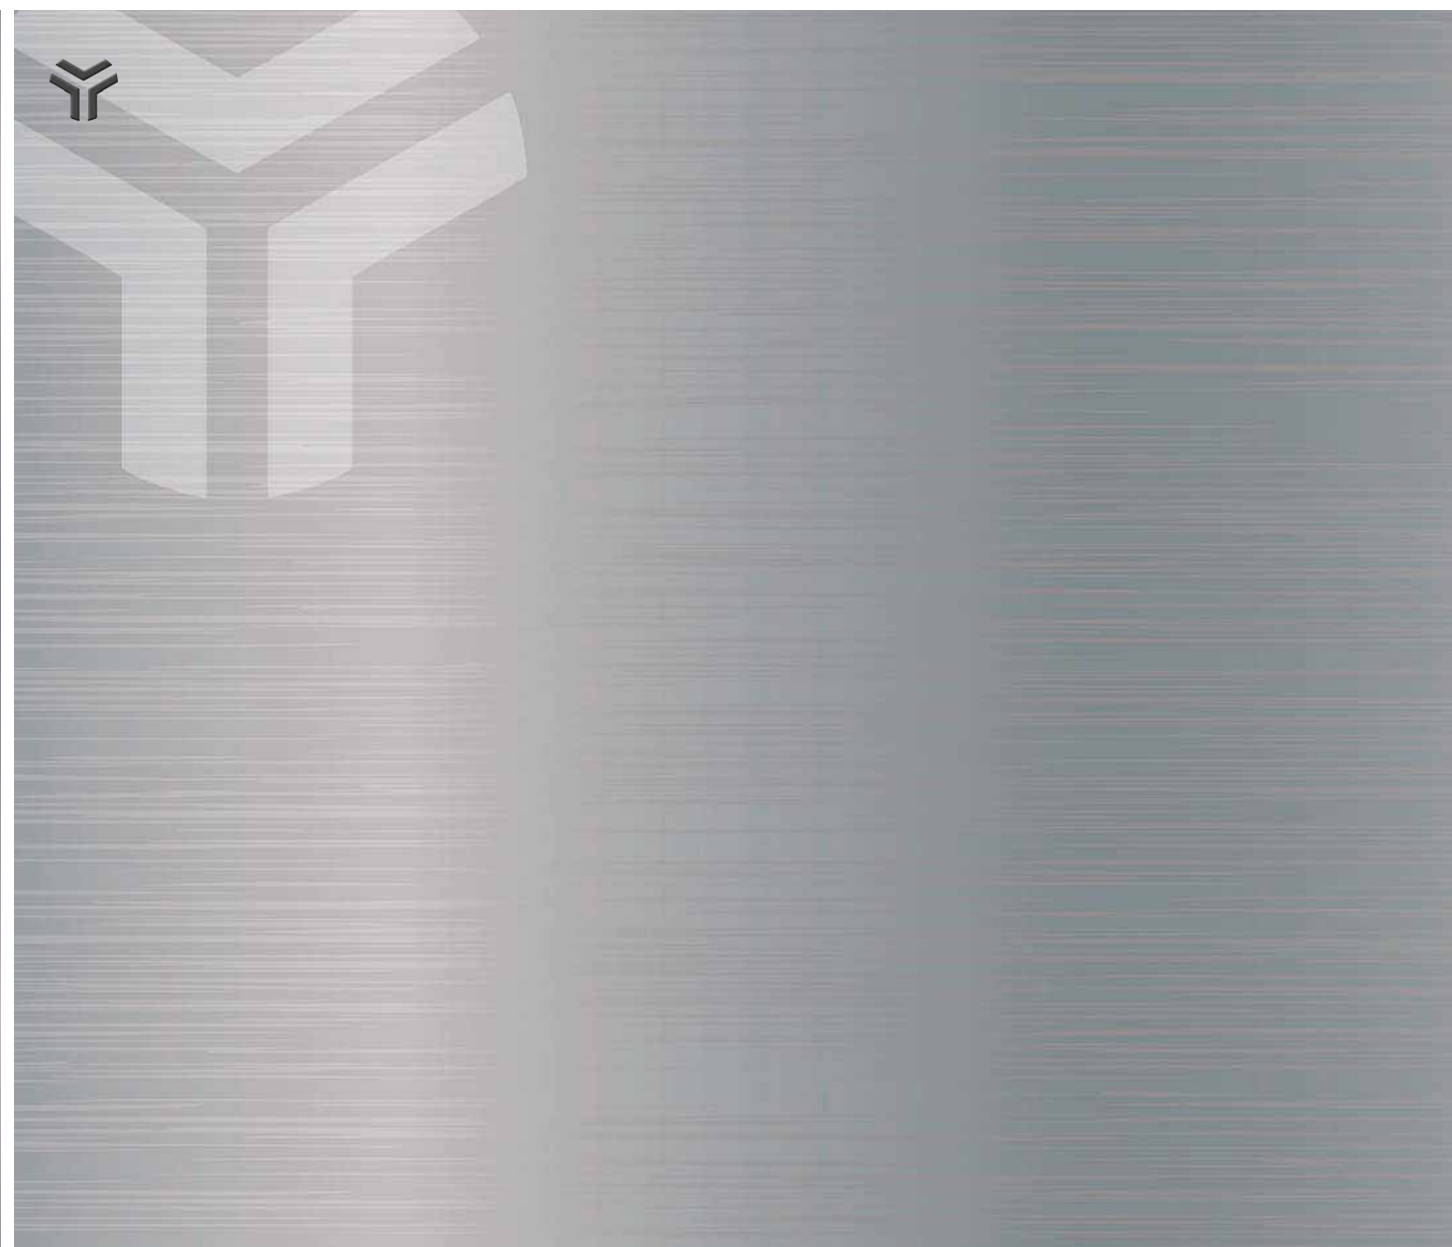



FOPPE Metallbaumodule GmbH
Foppenkamp 18
49838 Lengerich (Ems)
Germany

Phone: +49 5904 950-0
Fax: +49 5904 950-190
E-mail: info.module@foppe.de